




Elevação Frontal 1:50

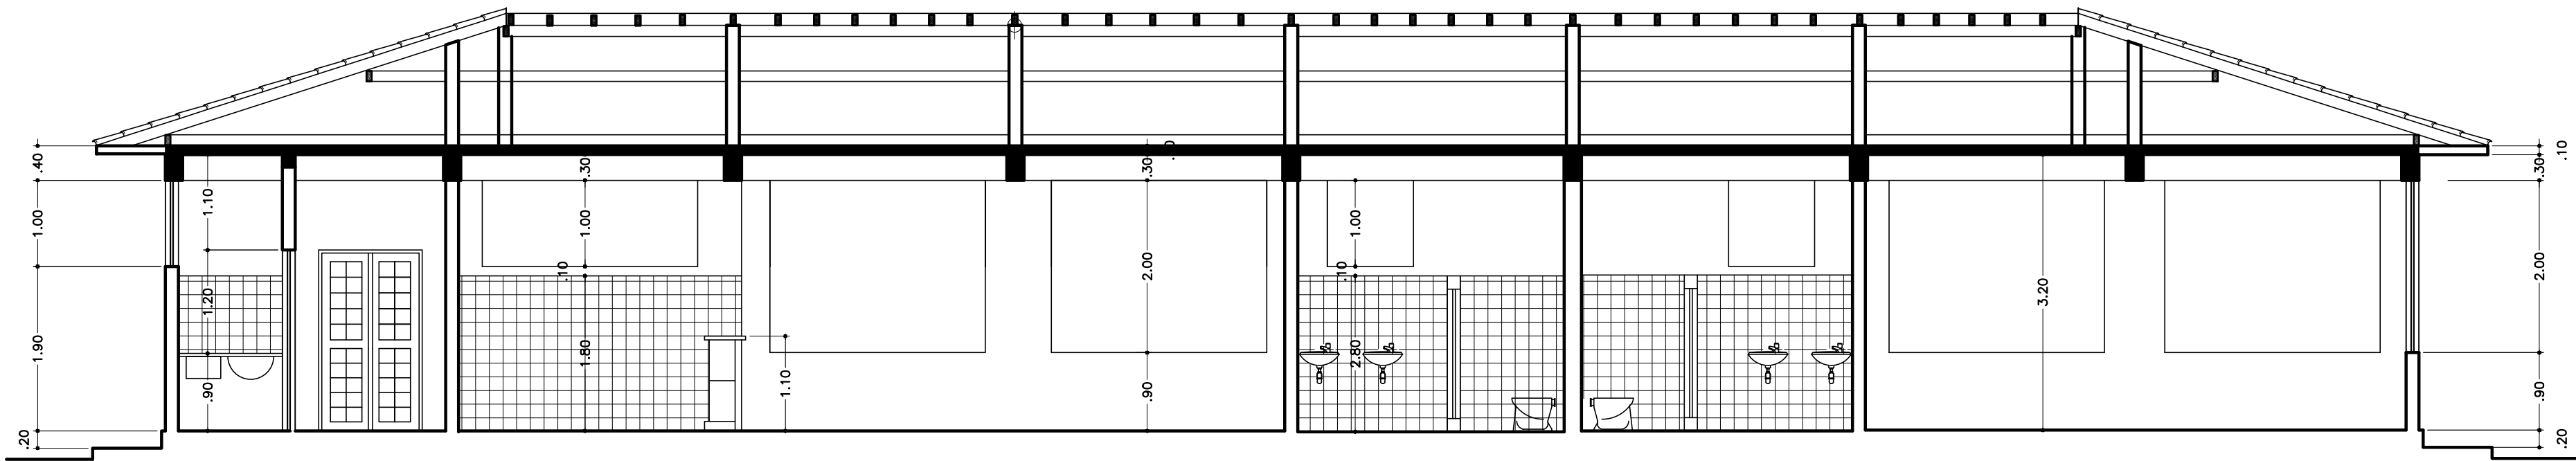


Corte AA 1:50

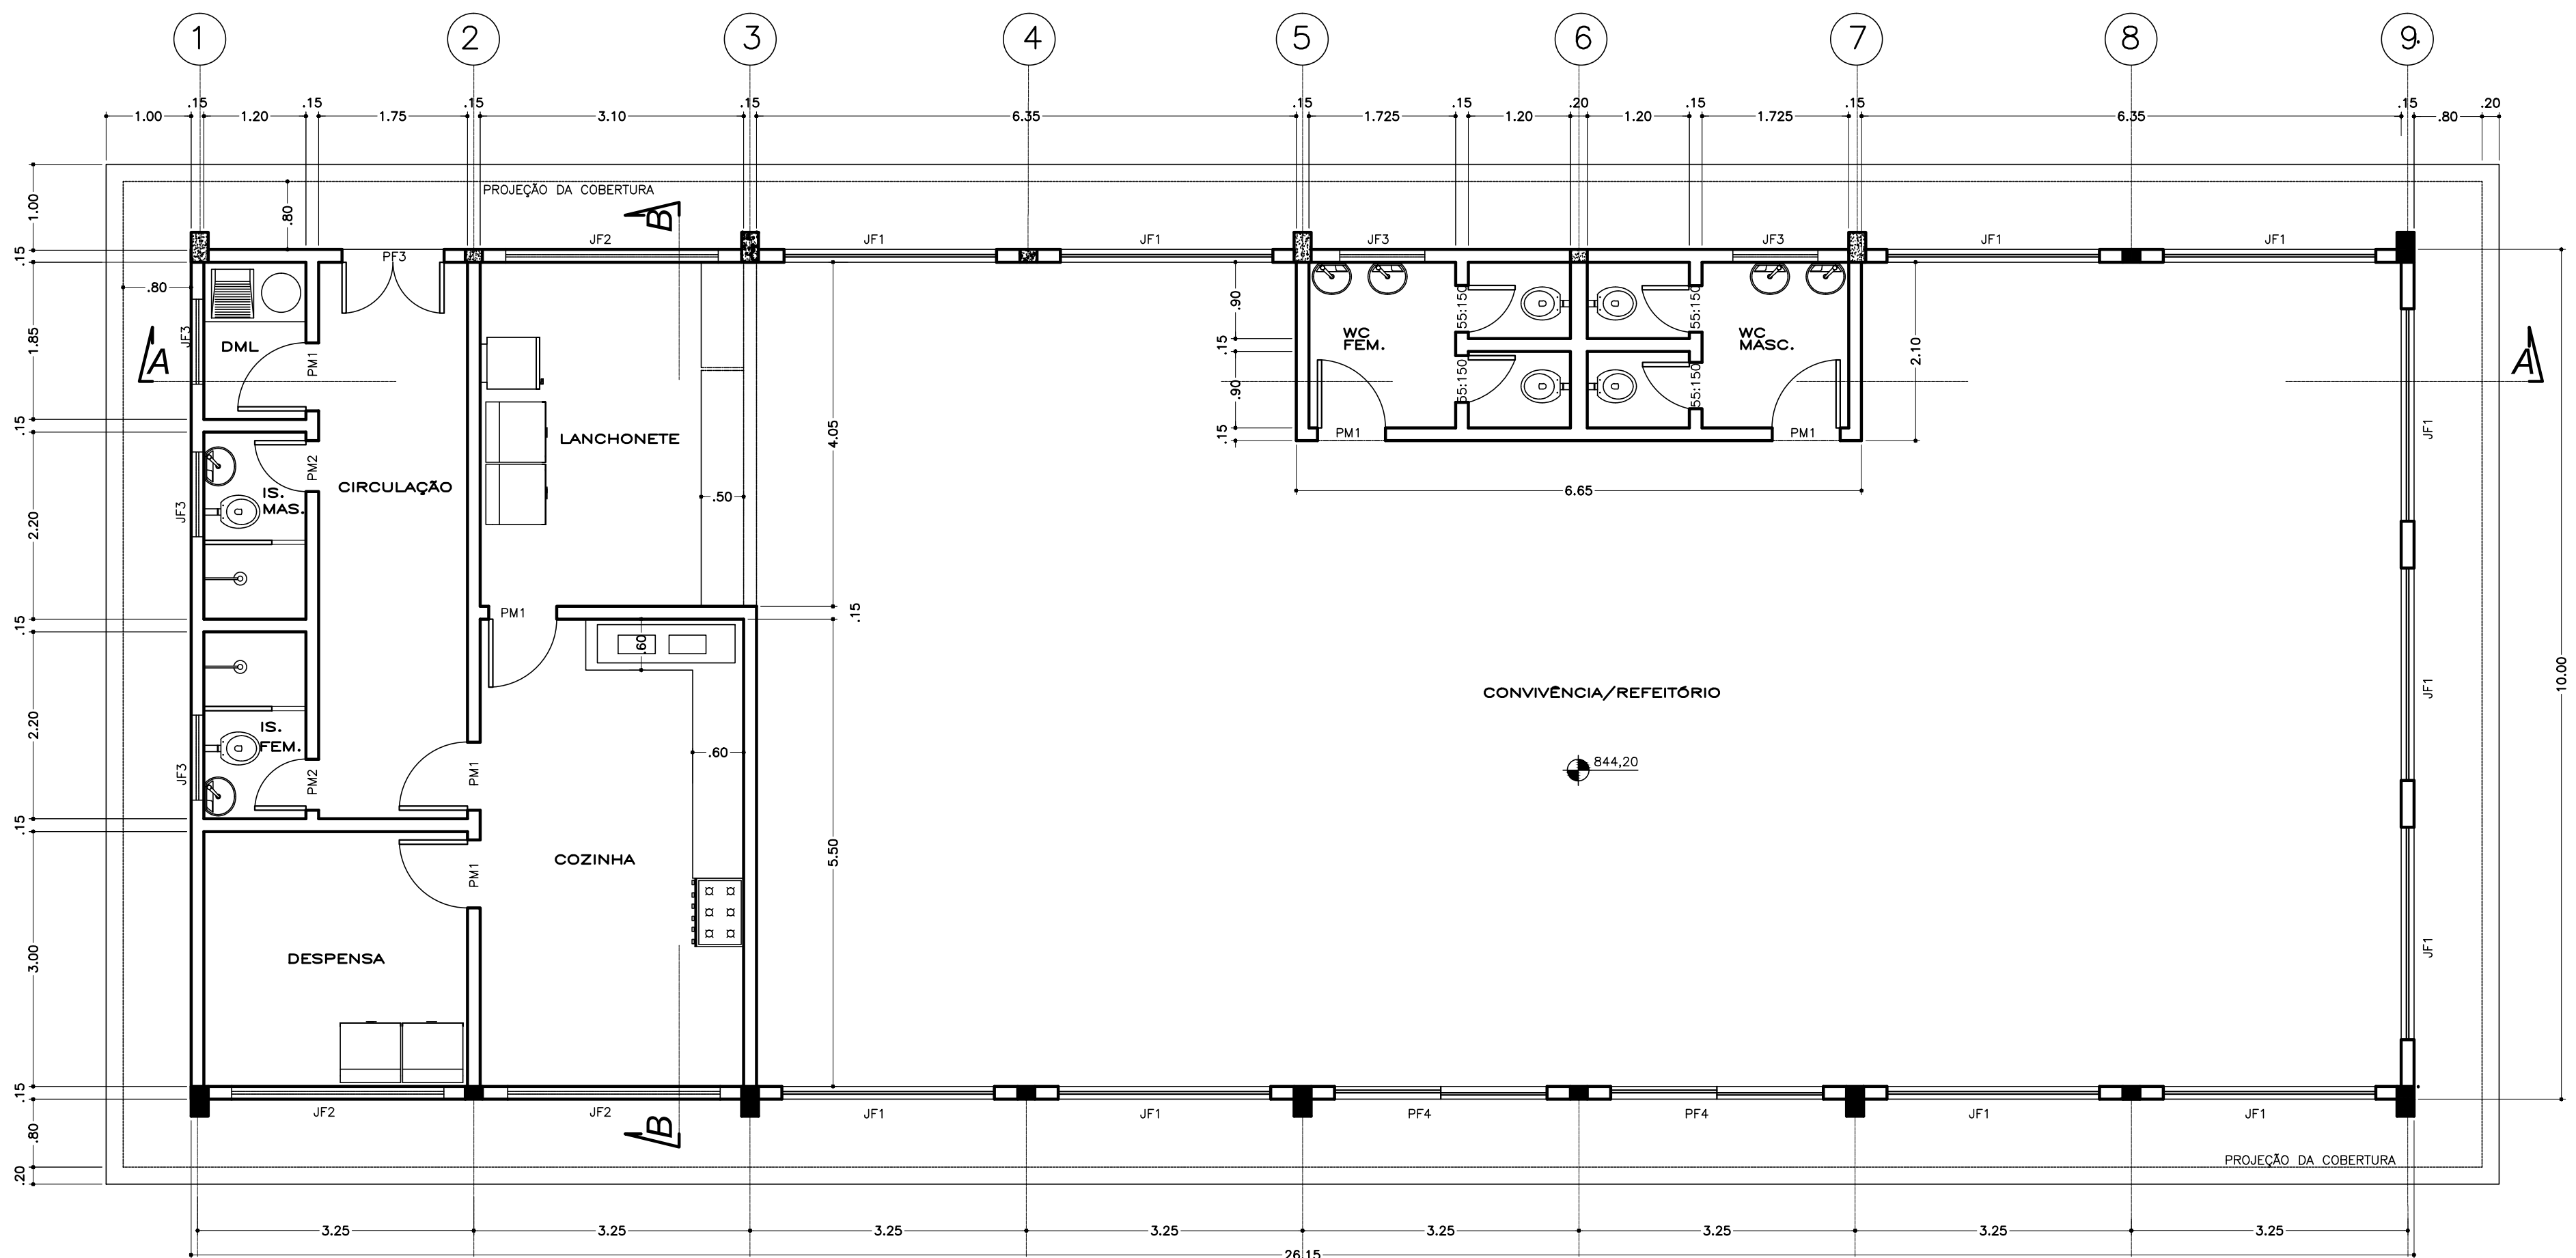


Planta Baixa 1:50

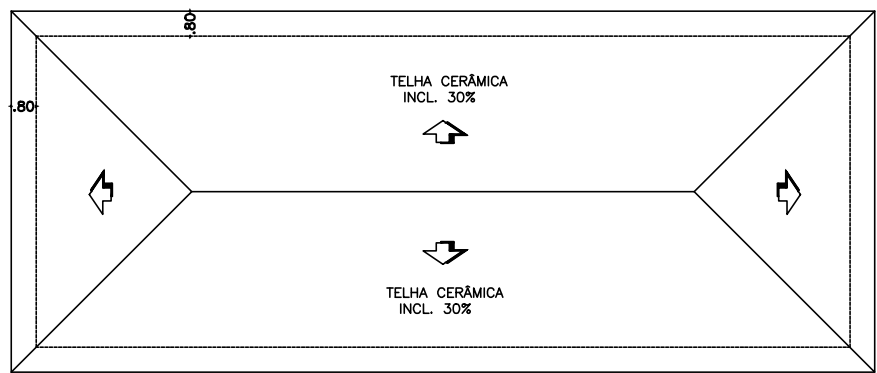


Cobertura 1:200

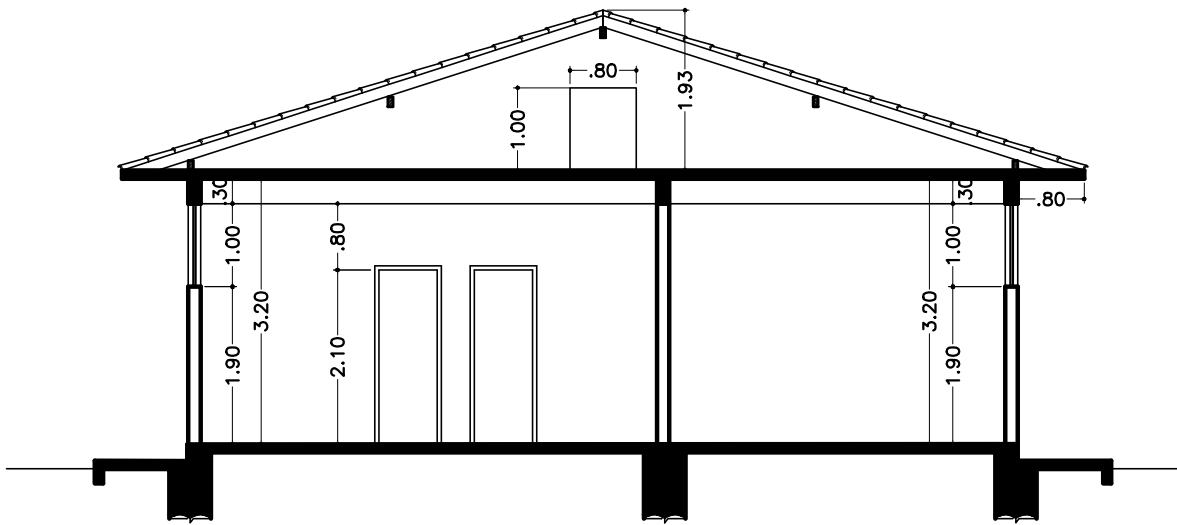

Corte BB 1:75

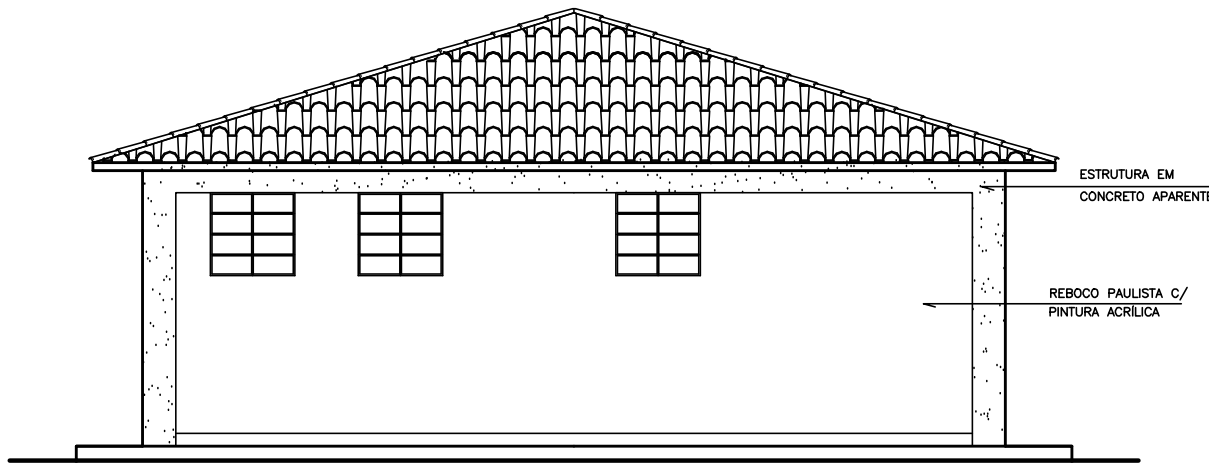

Elevação Lateral 1:75

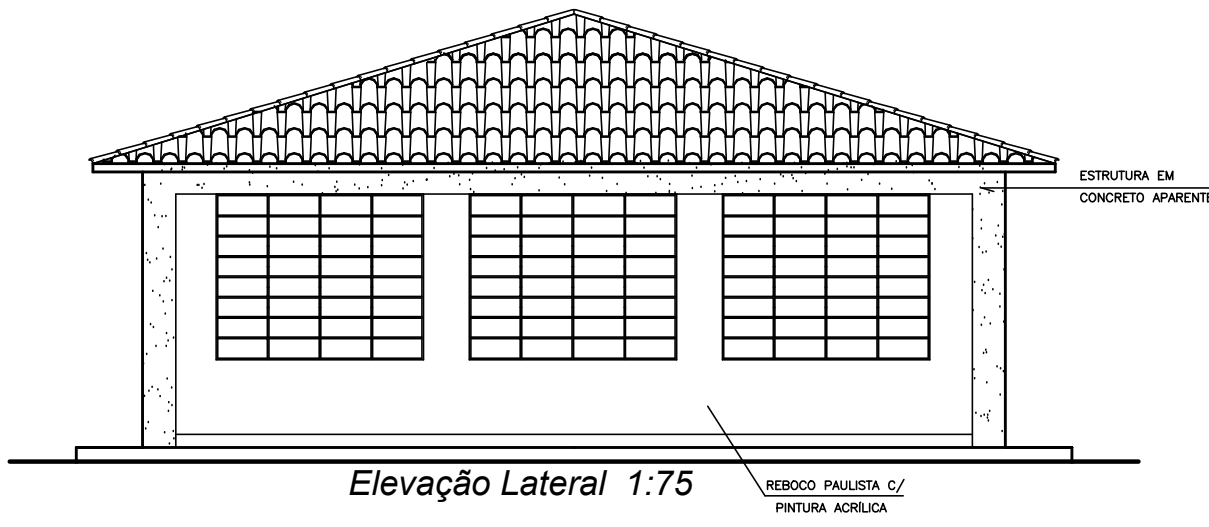

Elevação Lateral 1:75

ESPECIFICAÇÕES: ESQUADRIAS E MATERIAIS DE ACABAMENTO						
CODIGO	DIMENSÃO	QUANT	MATERIAL	PINTURA	VEDAÇÃO	OBS
PM1	80:210	06	MADEIRA	ESMALTE	PRANCHETA	ABRIR
PM2	60:210	02	MADEIRA	ESMALTE	PRANCHETA	ABRIR
PS	55:150	04	MADEIRA	ESMALTE	PRANCHETA	ABRIR
PF3	120:210	01	FERRO	ESMALTE	VIDRO	ABRIR
PF4	250:220	02	FERRO	ESMALTE	VIDRO	ABRIR
JF1	250:200	11	FERRO	ESMALTE	VIDRO	BASCULANTE
JF2	250:100	03	FERRO	ESMALTE	VIDRO	BASCULANTE
JF3	100:100	05	FERRO	ESMALTE	VIDRO	BASCULANTE
MATERIAIS DE ACABAMENTO						
REFERENCIA	PISO	PAREDE	TETO	BARRA	OBSERVAÇÕES	
INTERNO	GRANITINA	PINTURA PVA	PINTURA PVA	AZULEJO*	BARRA: h=1,80m	
EXTERNO	CIM.DESEMP.	PINTURA ACRIL.	PINTURA ACRIL.	—	—	
* — BANHEIROS , COZINHA E LANCHONETE						

REVISÕES				NOTAS GERAIS		ESPECIFICAÇÕES COMPLEMENTARES		SECRETARIA MUNICIPAL DE PLANEJAMENTO E ORÇAMENTO				Prefeitura Municipal de Patos de Minas			
Nº	DESCRIÇÃO	DATA	ASSINATURA					SECRETÁRIO		PROJETO		CEASA REGIONAL			
01	REVISÃO	26/10/2004						EDUARDO ALVES DE OLIVEIRA – CREA 3897/D – DF		PROP. PREFEITURA MUNICIPAL DE PATOS DE MINAS		APOIO ESTACIONAMENTO EXTERNO			
02	REVISÃO	14/02/2005						MARCELO FERREIRA RODRIGUES – CREA 32.946/D – MG		DESENHO: EDUARDO LEONEL		PROJETO ARQUITETÔNICO			
								ESCALA: 1:5000		DATA: 14/02/2005		PLANTA: BAIXA, CORTES, ELEVAÇÕES E COBERTURA			
								ÁREA TERRENO: 123.570,26 m2		CONSTRUIR-1ª ETAPA: 7.546,43 m2		CONSTRUIR-2ª ETAPA: 15.295,55 m2			
								ÁREA TOTAL-CONSTR: 22.842,28 m2		INSCRIÇÃO CADASTRAL:		FOLHA: 01/01			