



VISTA FRONTAL  
ESCALA 1:20

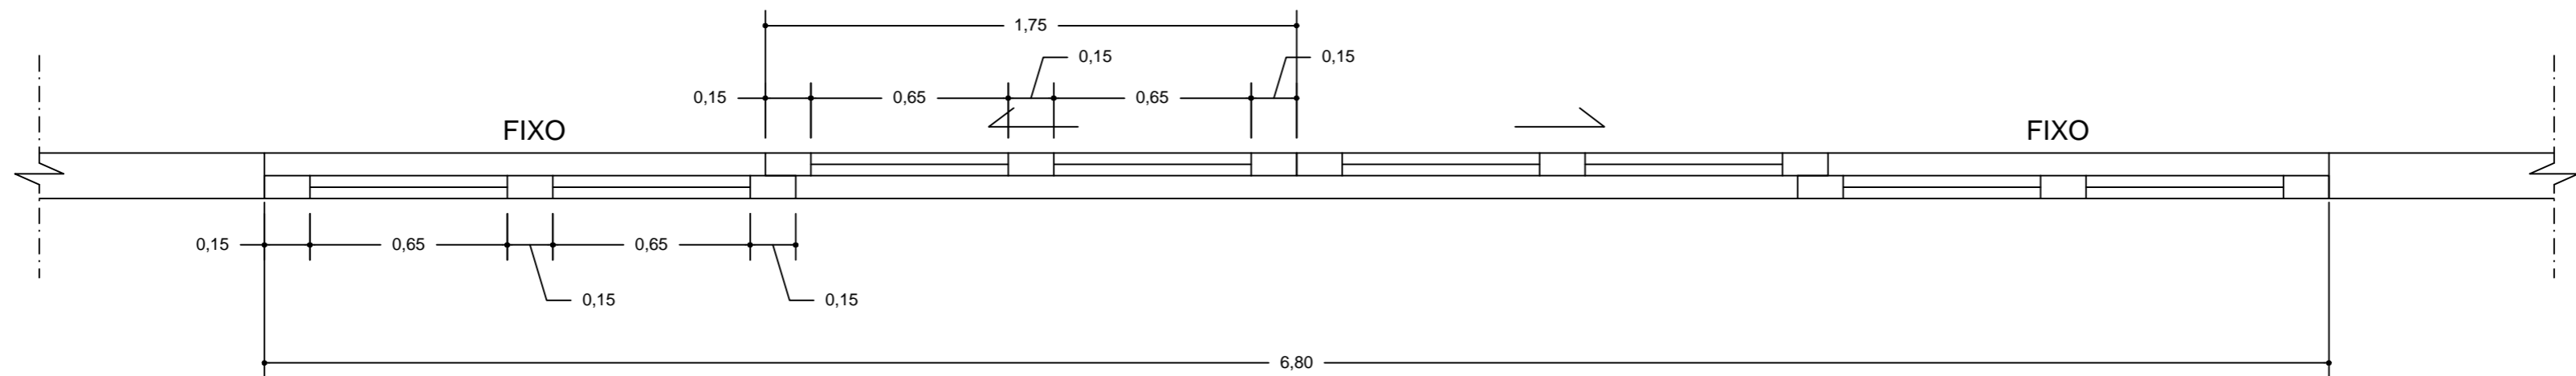

PLANTA BAIXA  
ESCALA 1:20

REVISÕES				NOTAS GERAIS		ESPECIFICAÇÕES COMPLEMENTARES		SECRETARIA MUNICIPAL DE PLANEJAMENTO										Prefeitura Municipal de Patos de Minas			
Nº	DESCRIÇÃO	DATA	ASSINATURA					PROJETO  DANILO ANDRADE GUERRA CAU A66142-2					PROP. PREFEITURA MUNICIPAL DE PATOS DE MINAS					ACADEMIA DA SAÚDE PRAÇA BERENICE ROCHA LACERDA			
													DESENHO		COPIA		LEVANT/TOPOG	LOCAL			
								ESCALA		INDICADA		DATA	MAIO/2014	BAIRRO ALVORADA							
								ÁREA TERRENO		ÁREA A CONSTRUIR		ÁREA OCUPAR		ÁREA TOTAL		INSCRIÇÃO CADASTRAL		PROJETO	ARQUIVO		FOLHA
								2909,87m²		101,17m²		533,83m²		635,00m²		25 059 000 000 000		PORTÃO			04/05

