



PLANTA BAIXA - BLOCO APOIO

ESCALA 1:50

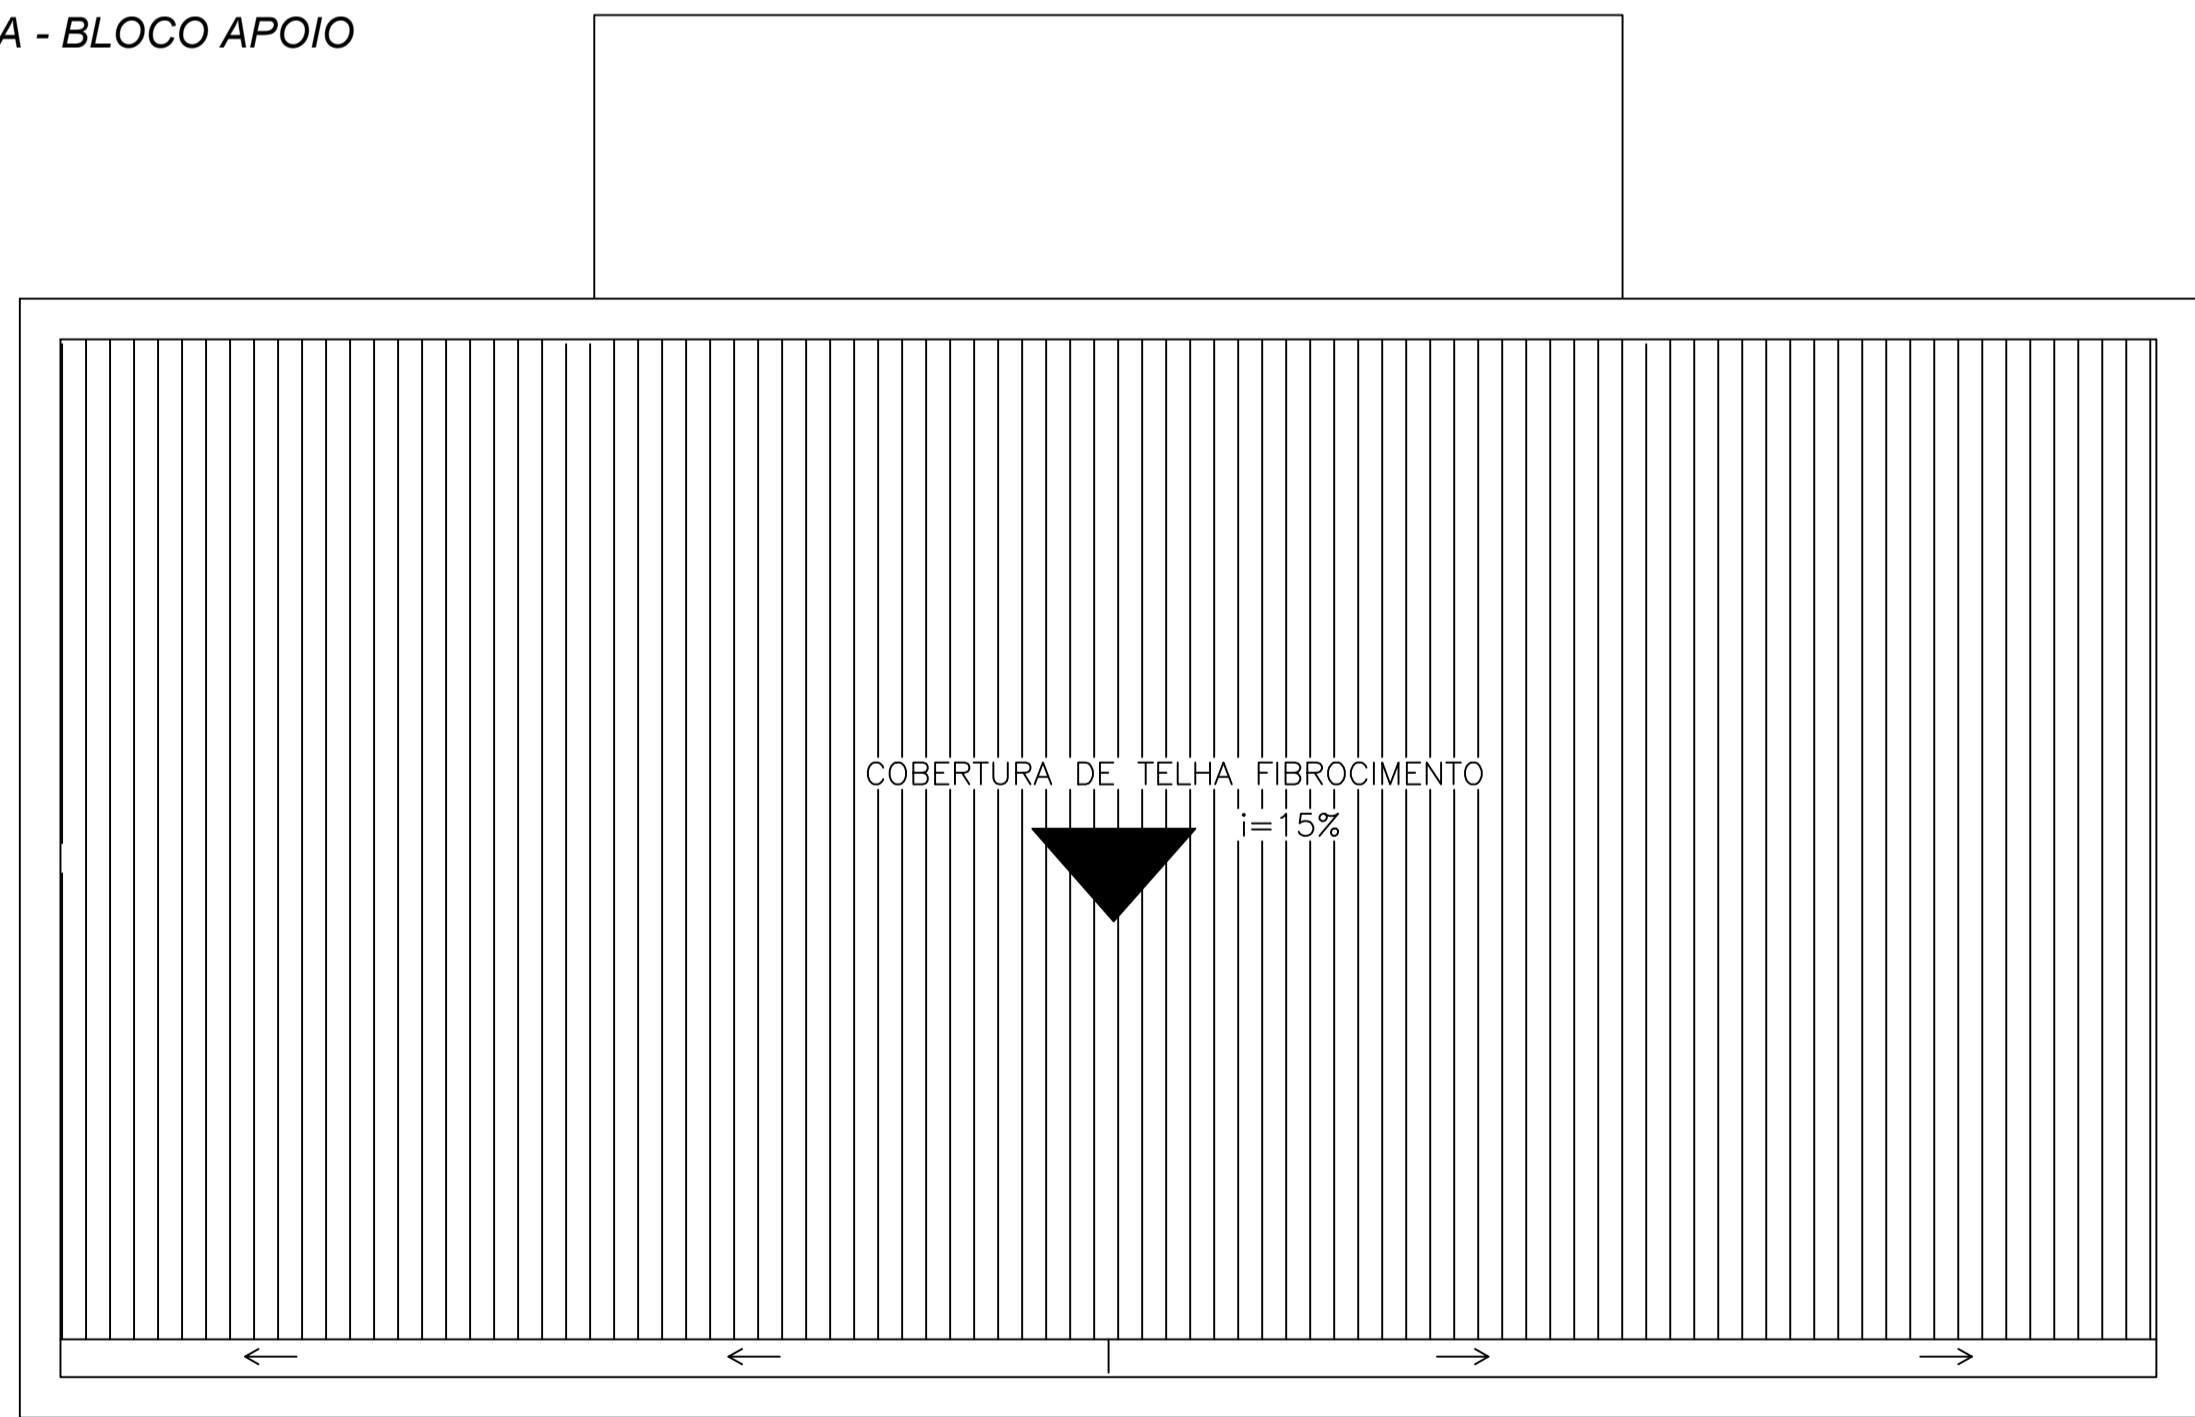


PLANTA COBERTURA - BLOCO APOIO

ESCALA 1:50

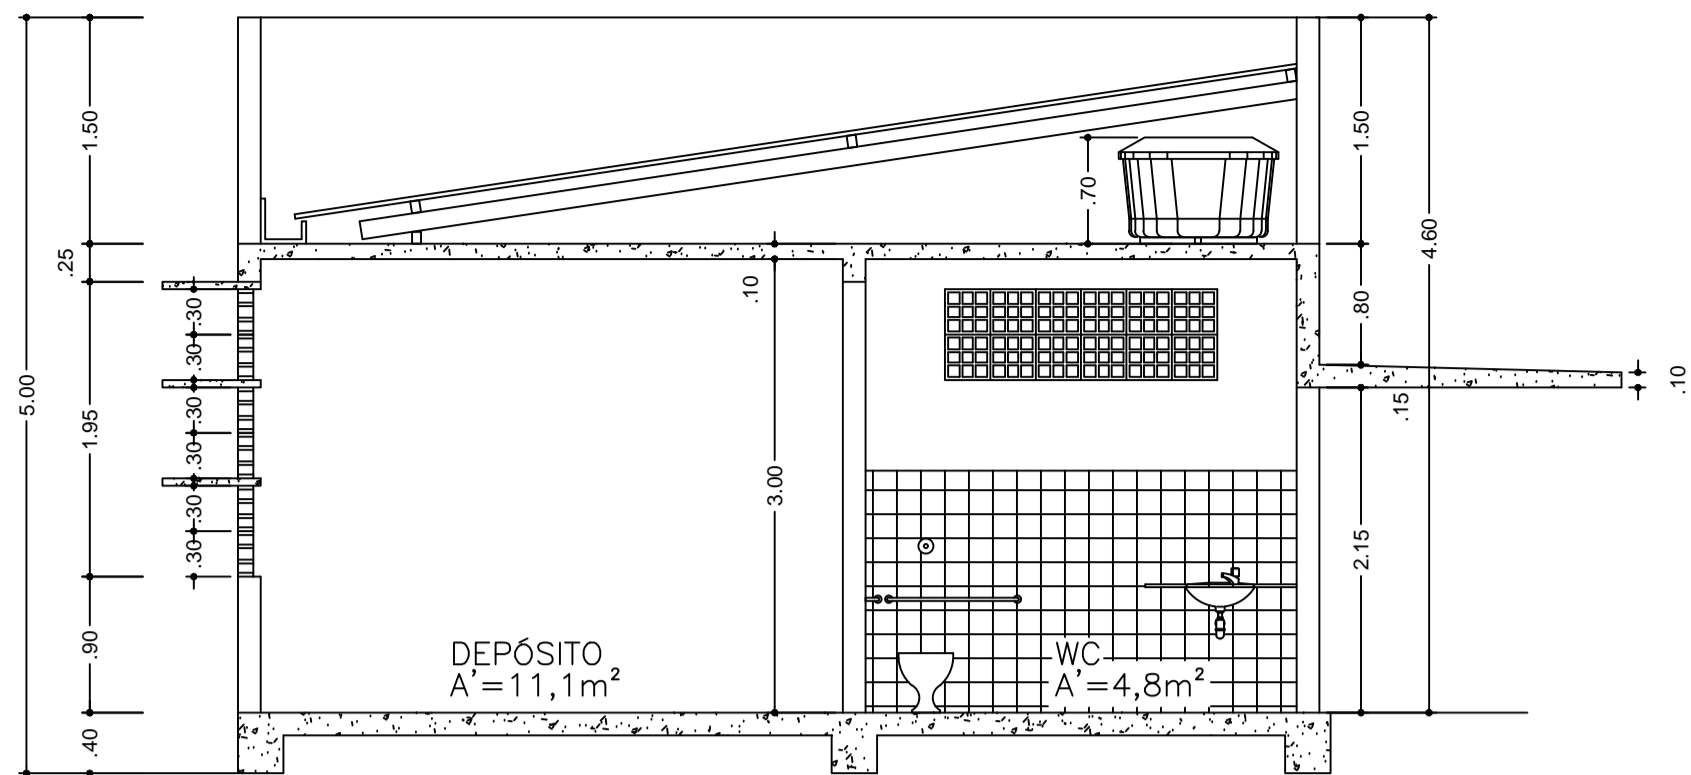


CORTE AA - BLOCO APOIO

ESCALA 1:50

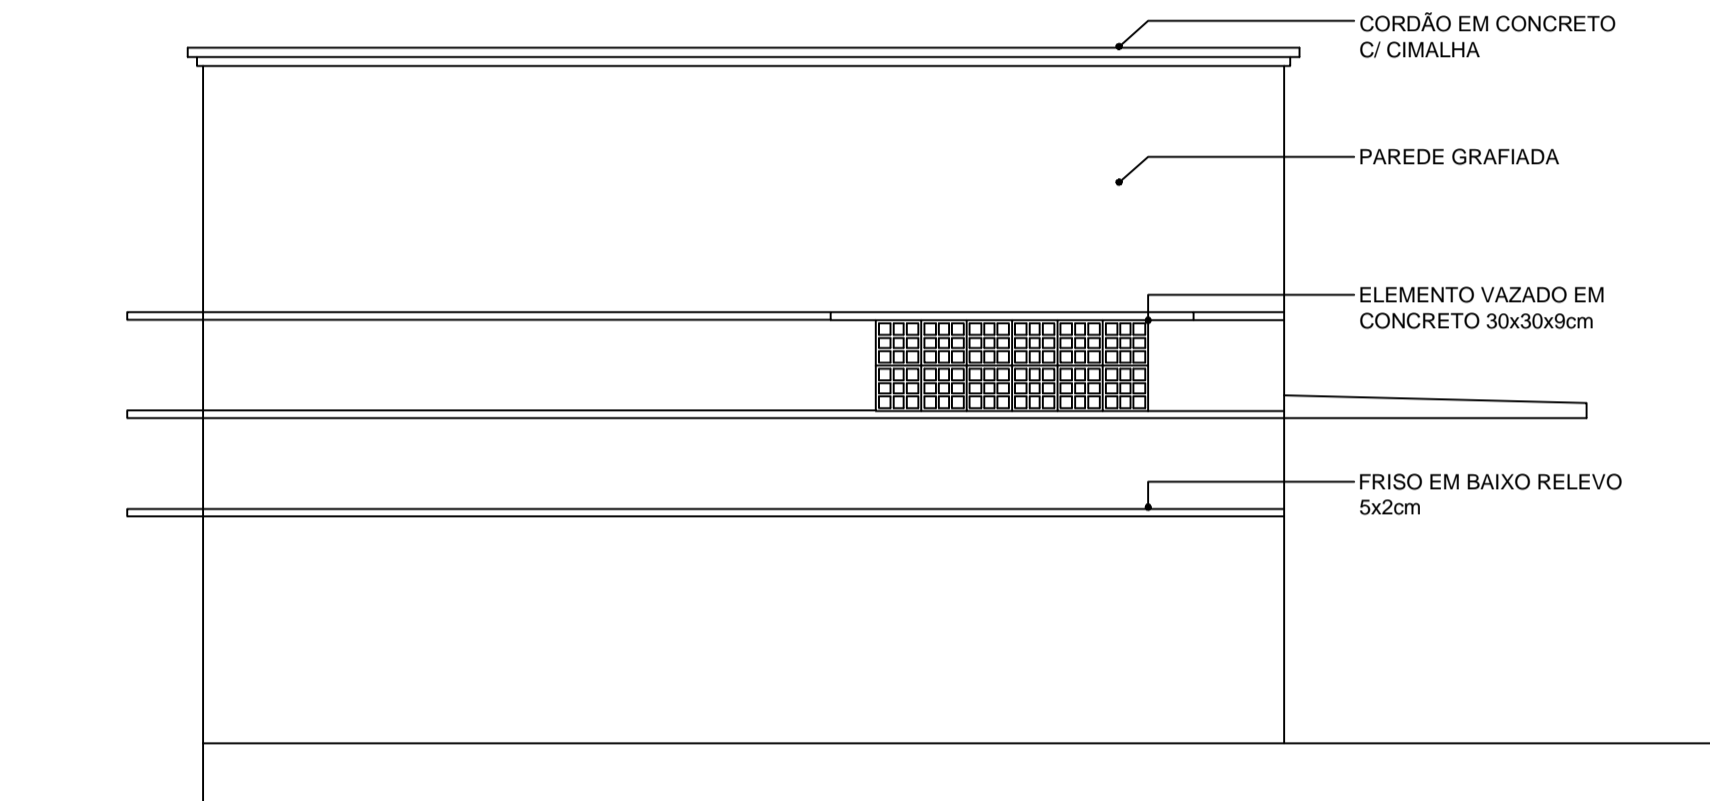


FACHADA LATERAL - BLOCO APOIO

ESCALA 1:50

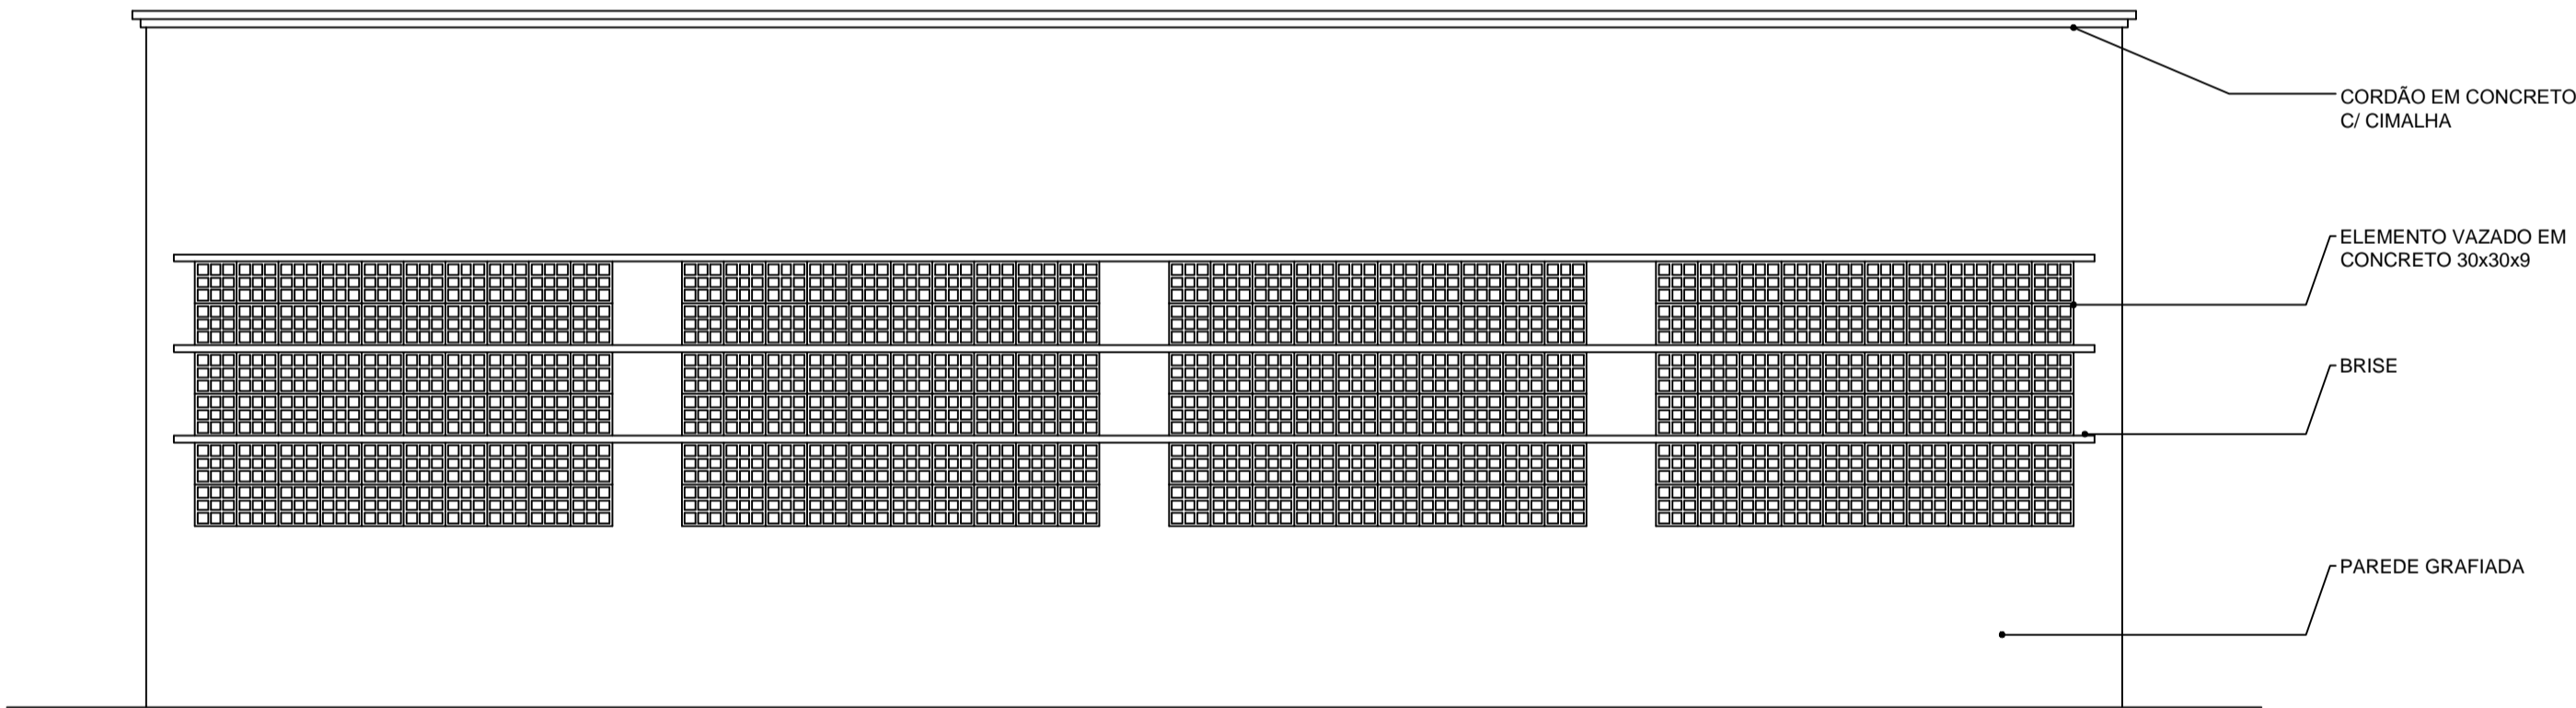

FACHADA FUNDOS - BLOCO APOIO

ESCALA 1:50

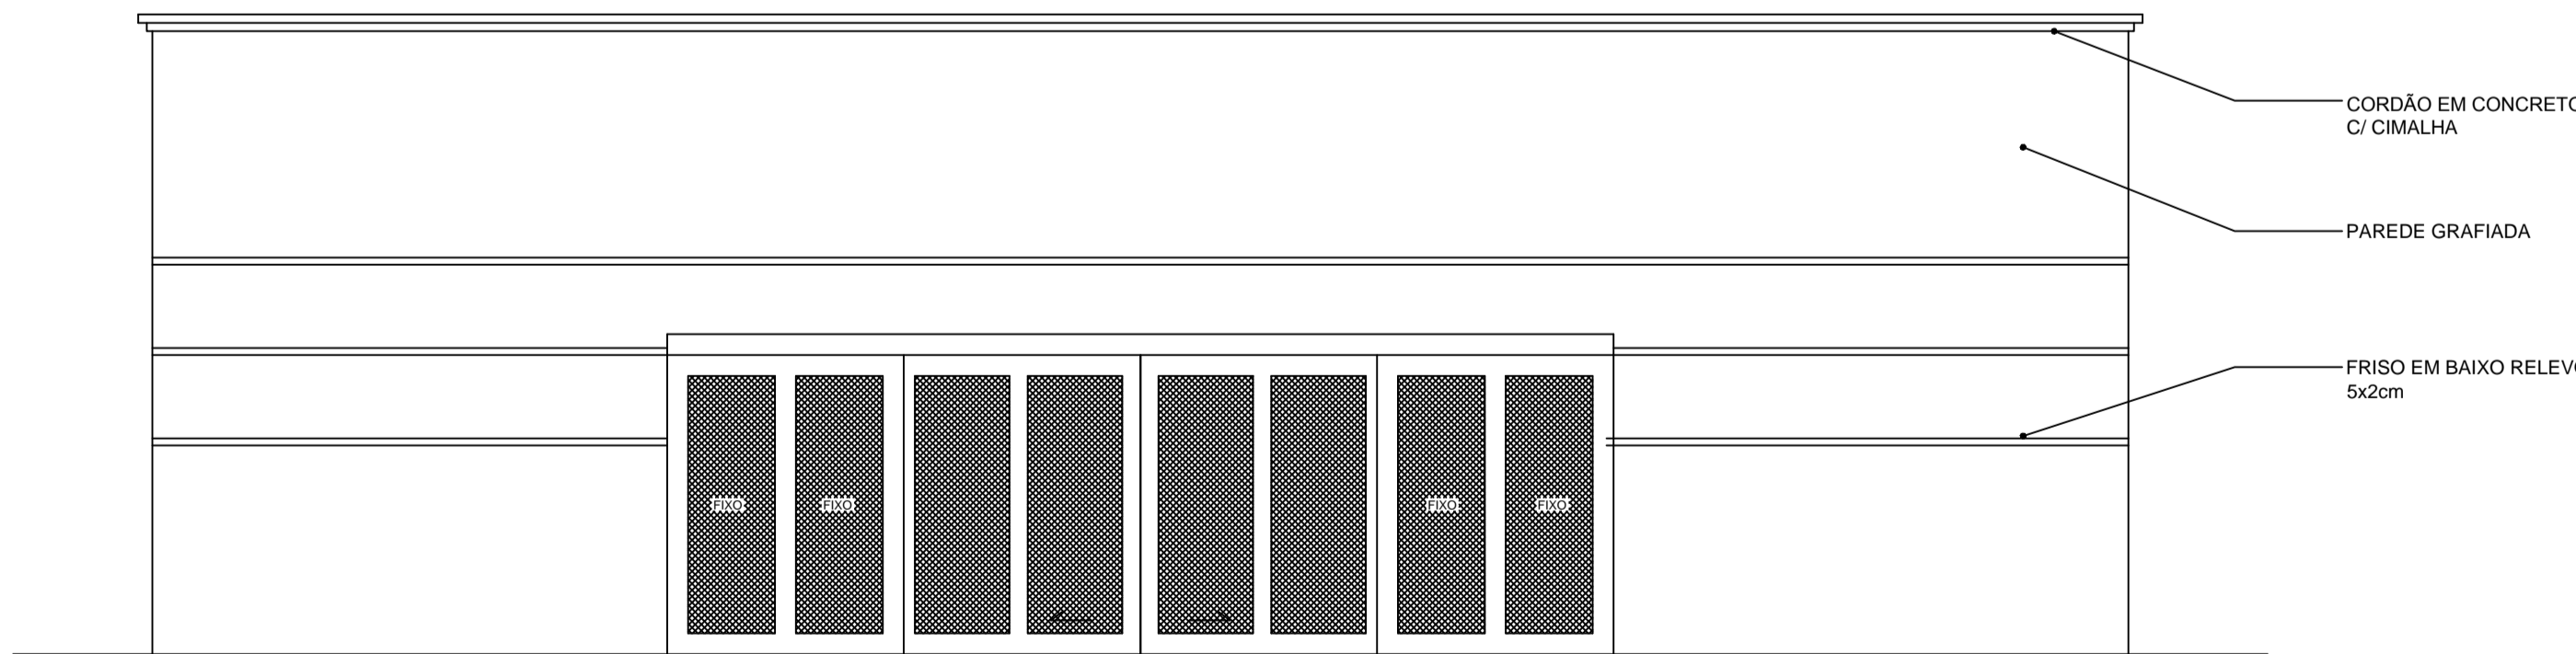

FACHADA FRONTAL - BLOCO APOIO

ESCALA 1:50

REVISÕES				NOTAS GERAIS		ESPECIFICAÇÕES COMPLEMENTARES				SECRETARIA MUNICIPAL DE PLANEJAMENTO						Prefeitura Municipal de Patos de Minas			
Nº	DESCRIÇÃO	DATA	ASSINATURA							PROP. PREFEITURA MUNICIPAL DE PATOS DE MINAS						ACADEMIA DA SAÚDE PRAÇA BERENICE ROCHA LACERDA			
										PROJETO DANILLO ANDRADE GUERRA CAU - A6642-2						LOCAL BAIRRO ALVORADA			
										DESENHO DAG COPIA DAG LEVANT/TOPG ESCALA INDICADA DATA ABRIL/2014						PROJETO ARQUITETONICO			
										INSCRIÇÃO CADASTRAL						ARQUIVO			
										ÁREA TERR 2909,87m² ÁREA A CONSTRUIR 101,17m² ÁREA OCUP 533,83m² ÁREA TOTAL 635,00m²						FOLHA 01/05			
										25 059 000 000 000									

