

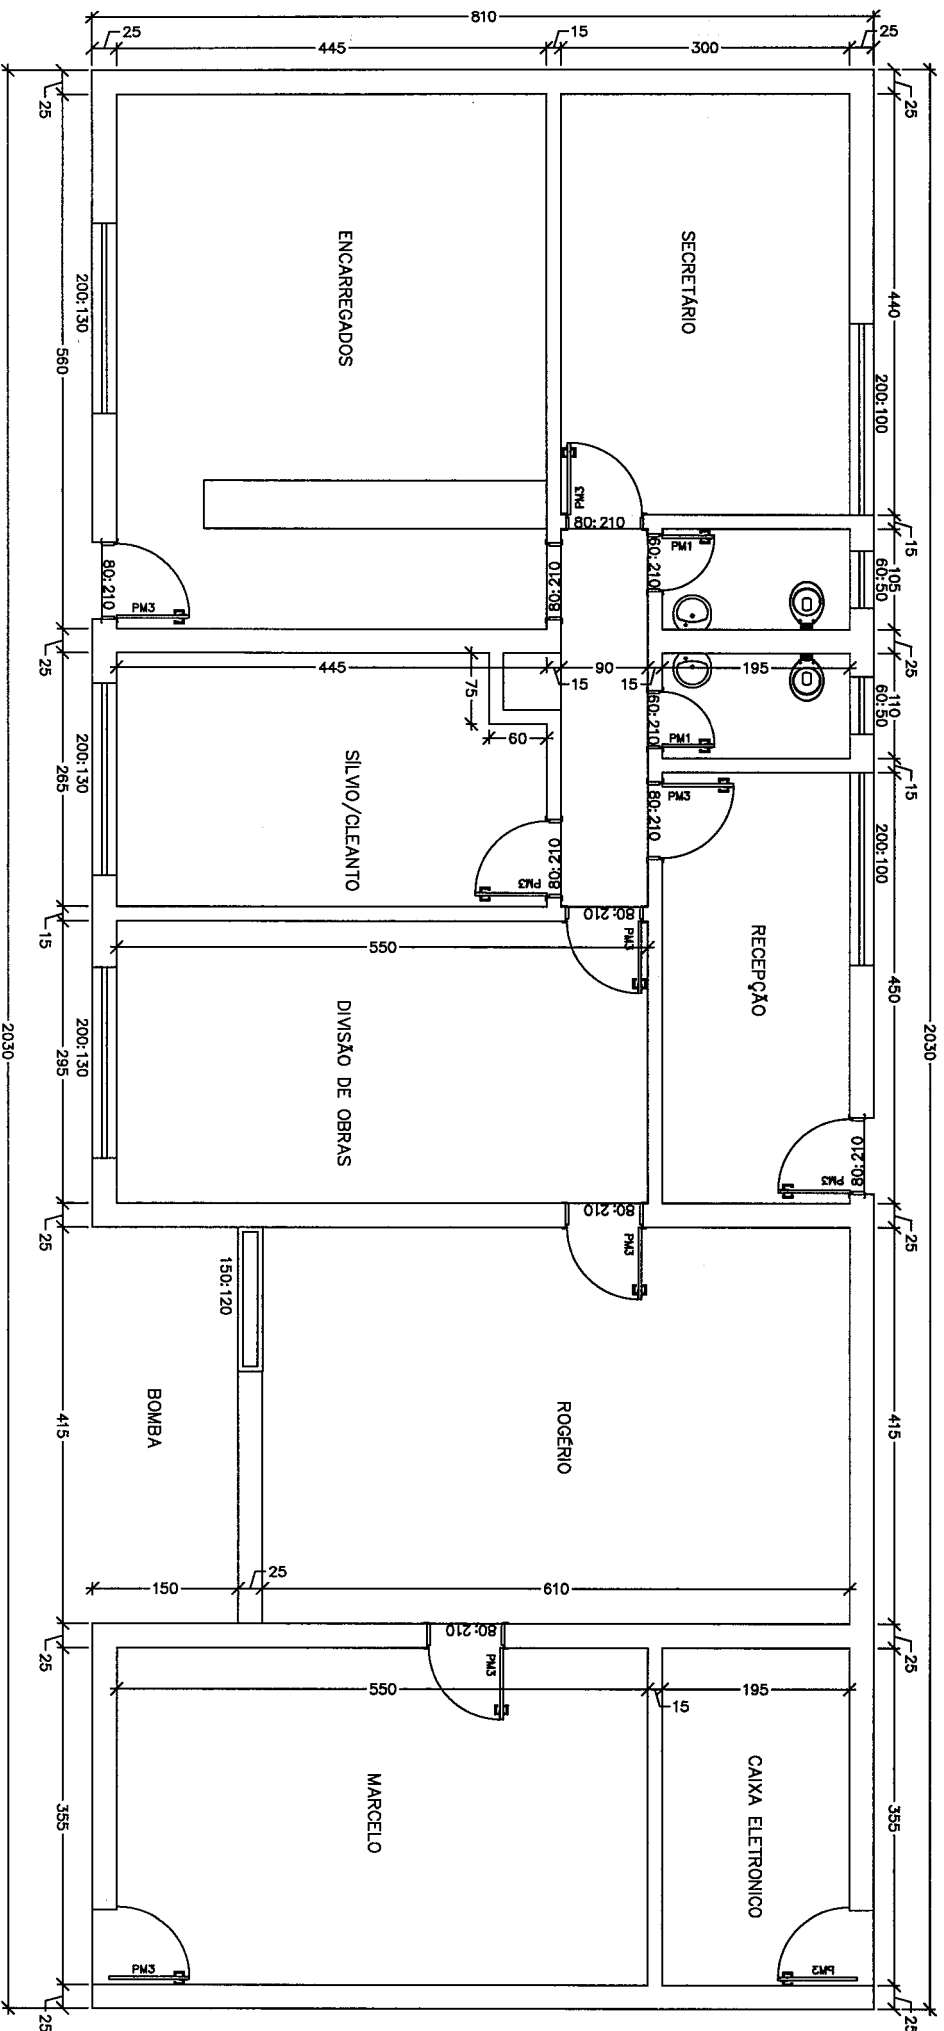


ESCRITÓRIO SEMOU

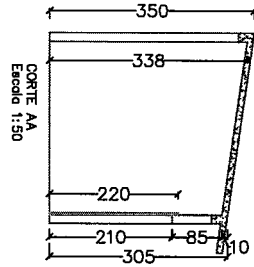

PLANTA BAIXA
Escala 1:50

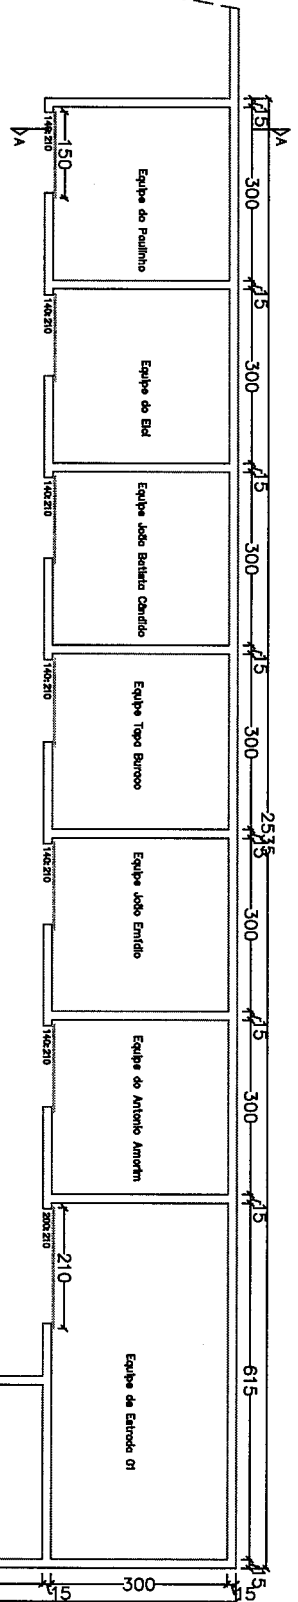

PLANTA BAIXA CÔMODO DOS ENCARREGADOS
Escala 1:50

NOTA
Cobertura em laje maciça
com inclinação de 10%
Portão de correr em chapa
galvanizada nas dimensões de 140 x 220cm (08 un)
e 200 x 220 cm (04 un)

