REVISÕES			
Nº	DESCRIÇÃO	DATA	ASSINATURA

NOTAS GERAIS

ESPECIFICAÇÕES COMPLEMENTARES

SECRETARIA MUNICIPAL DE PLANEJAMENTO

Prefeitura Municipal de Patos de Minas

UNIDADE DE ATENÇÃO PRIMÁRIA À SAÚDE

JARDIM PANORÂMICO

PROJETO	ÁREA TERR.	ÁREA ACRESCER	ÁREA OCUP.	ÁREA TOTAL
MARCO ANTÔNIO AZEVEDO TANURE - CREA 55.609/D-MG	1.688,00 m²	m²	608,20 m²	608,20 m²

PROP.	PREFEITURA MUNICIPAL DE PATOS DE MINAS		
DESENHO	TANURE	CRMA	LEVANT/TOPO
ESCALA	INDICADA	DATA	JUL.HO/09

INSCRIÇÃO CADASTRAL				
31	080	0194	000	00

PROJETO	ARQUIVO	FOLHA
TUBULAÇÕES DE LÓGICA		01/01

LOCAL

JARDIM PANORÂMICO

Planta Baixa -
escala 1/50 - A.=608,20m²

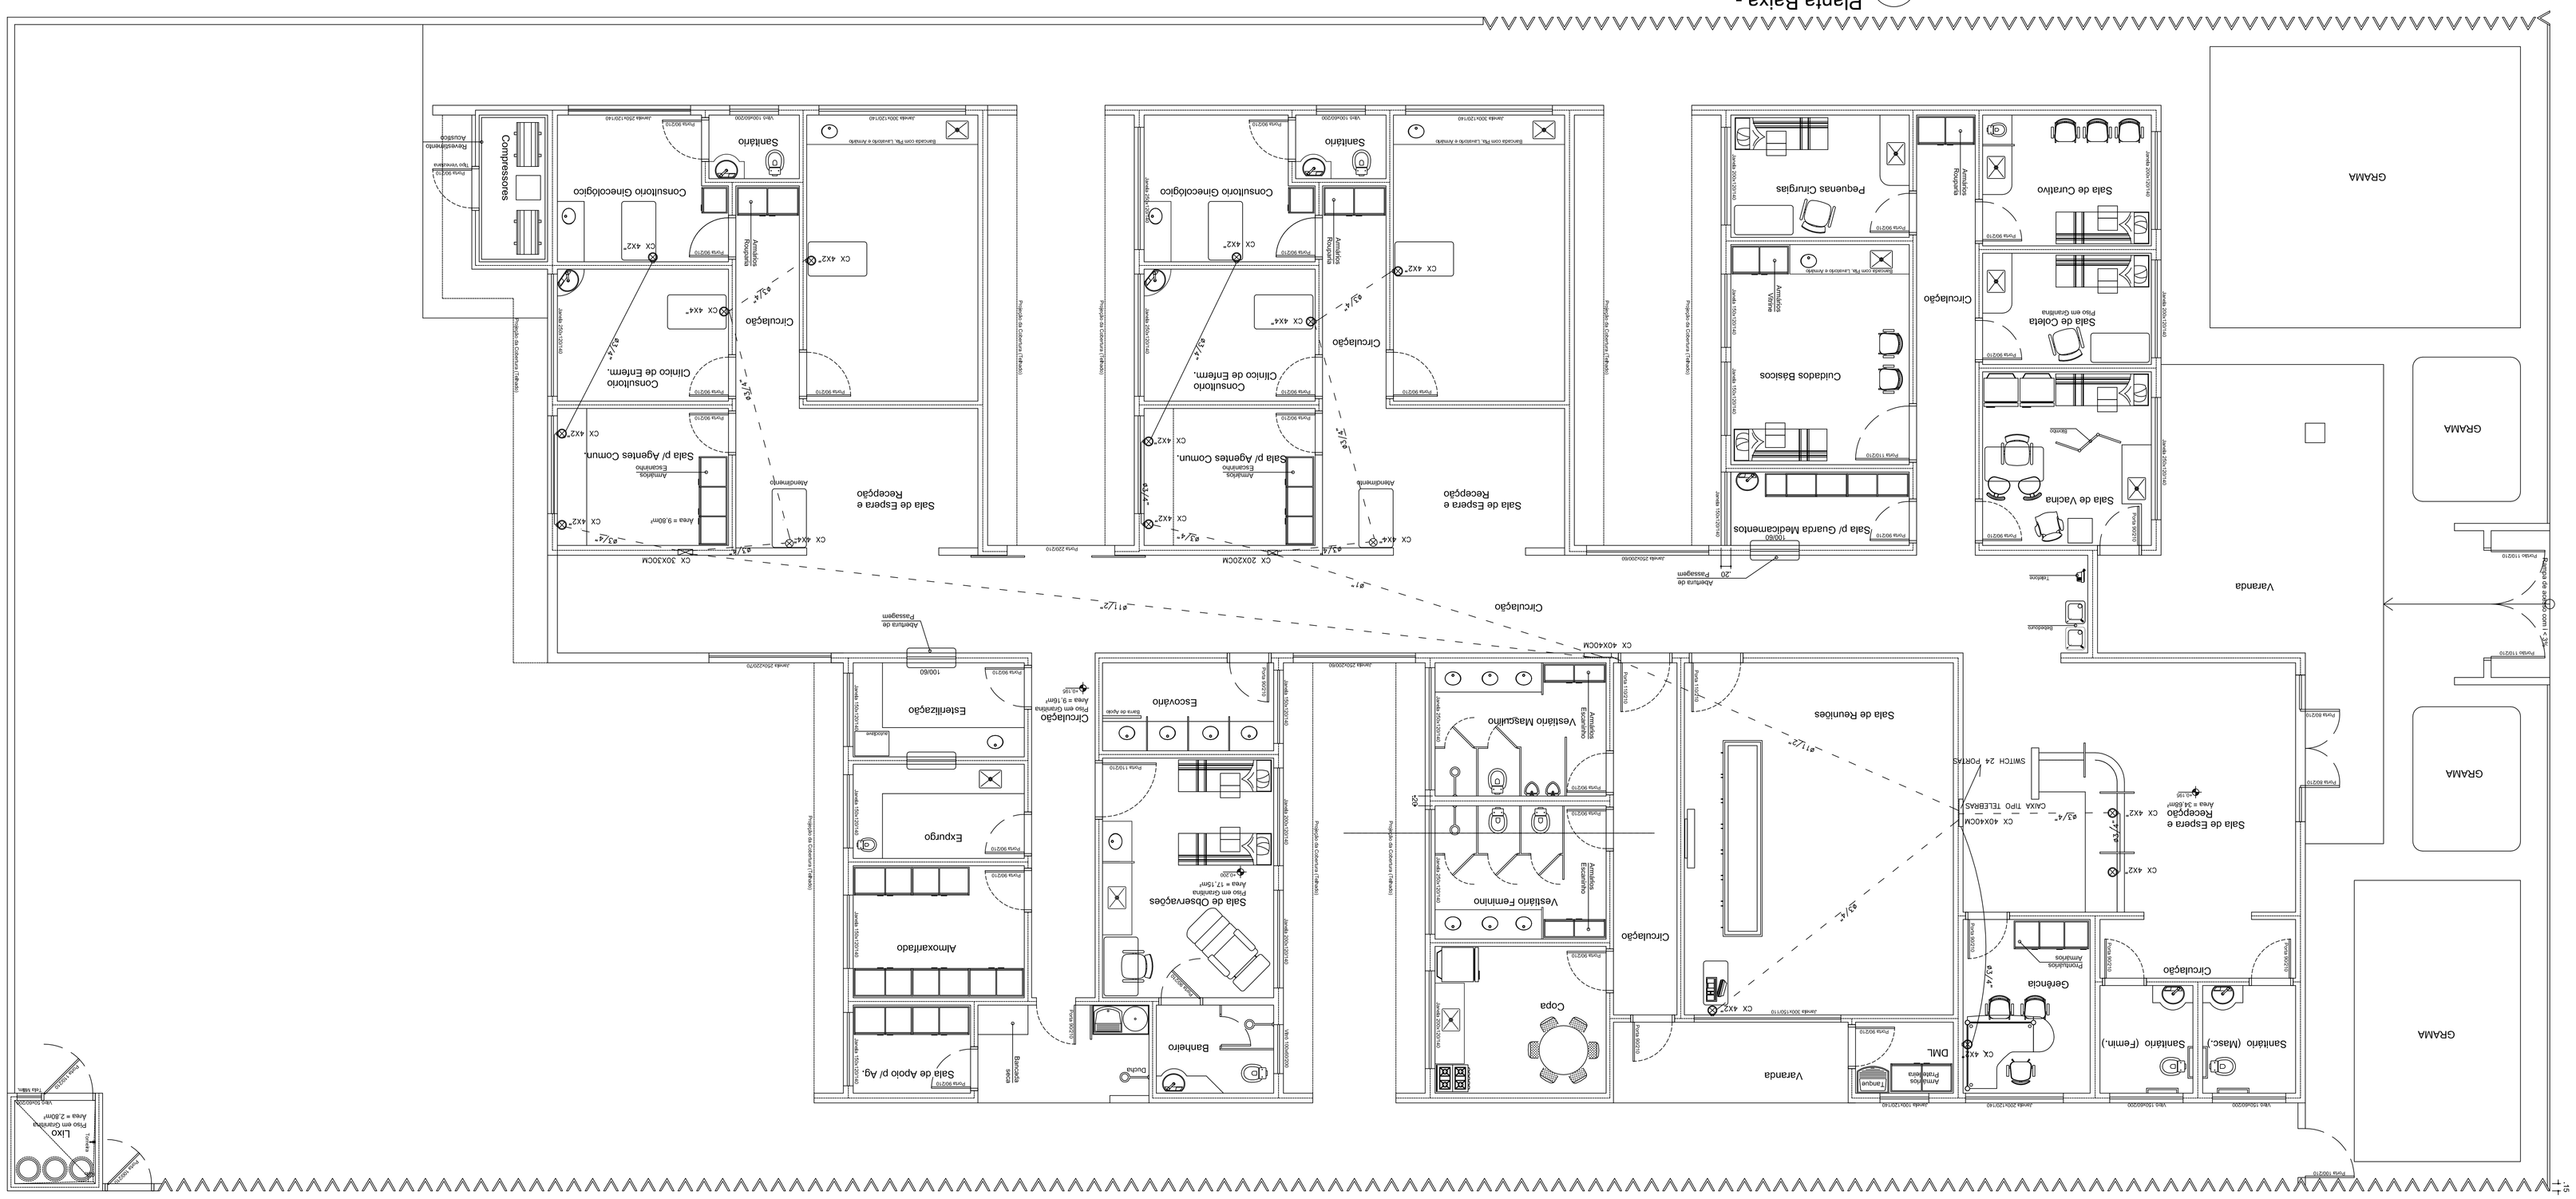

Listq de Mqteriqis
Pqvimento – GERAL

Quqntidqde	Cqtegoriq	Descrição	Fqbricqnte	Unidqde	Dimensões
12,00	CAIXAS DE PONTO LÓGICA	CAIXA PLÁSTICA RETANGULAR		UN	4X4
4,00	CAIXAS DE PONTO LÓGICA	CAIXA PLÁSTICA QUADRADA		UN	4X4
1,00	CAIXAS DE PASSAGEM	CAIXA DE PASSAGEM COM TAMPA PARAFUSADA 300 X 300 X 120		UN	300X300X120
1,00	CAIXAS DE PASSAGEM	CAIXA DE PASSAGEM COM TAMPA PARAFUSADA 200 X 200 X 100		UN	200X200X100
4,00	CURVAS	CURVA 90 PVC ROSCAVEL		UN	3/4
30,00	CURVAS	CURVA 90 PVC ROSCAVEL		UN	3/4
4,00	CURVAS	CURVA 90 PVC ROSCAVEL		UN	1 1/2
4,00	CURVAS	CURVA 90 PVC ROSCAVEL		UN	1
12,45	CONDUTO BIDIDO	ELETRODUTO DE PVC BIDIDO		MTS	1
31,76	CONDUTO BIDIDO	ELETRODUTO DE PVC BIDIDO		MTS	1 1/2
73,16	CONDUTO BIDIDO	ELETRODUTO DE PVC BIDIDO		MTS	3/4
26,60	LUVAS	LUVA PVC ROSCAVEL		UN	3/4
2,00	LUVAS	LUVA PVC ROSCAVEL		UN	1
6,60	LUVAS	LUVA PVC ROSCAVEL		UN	1 1/2
2,00	QUADRO DISTRIB. INTERFONE	QUADRO DE DISTRIBUIÇÃO DE LÓGICA		UN	40X40X12
2,00	LÓGICA	PONTO PARA LÓGICA RJ45 NO PISO		UN	2X4
19,00	LÓGICA	PONTO PARA LÓGICA NA PAREDE H=110CM DO PISO RJ45		UN	4X4
63,00	CABO COAXIAL 3564 P/REDE	CABO DE REDE		MTS	

LEGENDA

- QUADRO DE DISTRIBUIÇÃO DE LÓGICA
- PONTO DE LÓGICA NA PAREDE H=110CM DO PISO
- PONTO DE LÓGICA NO PISO
- CAIXA DE PASSAGEM COM TAMPA PARAFUSADA 300 X 300 X 120
- CAIXA DE PASSAGEM COM TAMPA PARAFUSADA 200 X 200 X 100

08S: TUBULAÇÃO TRACEJADA PELO PISO