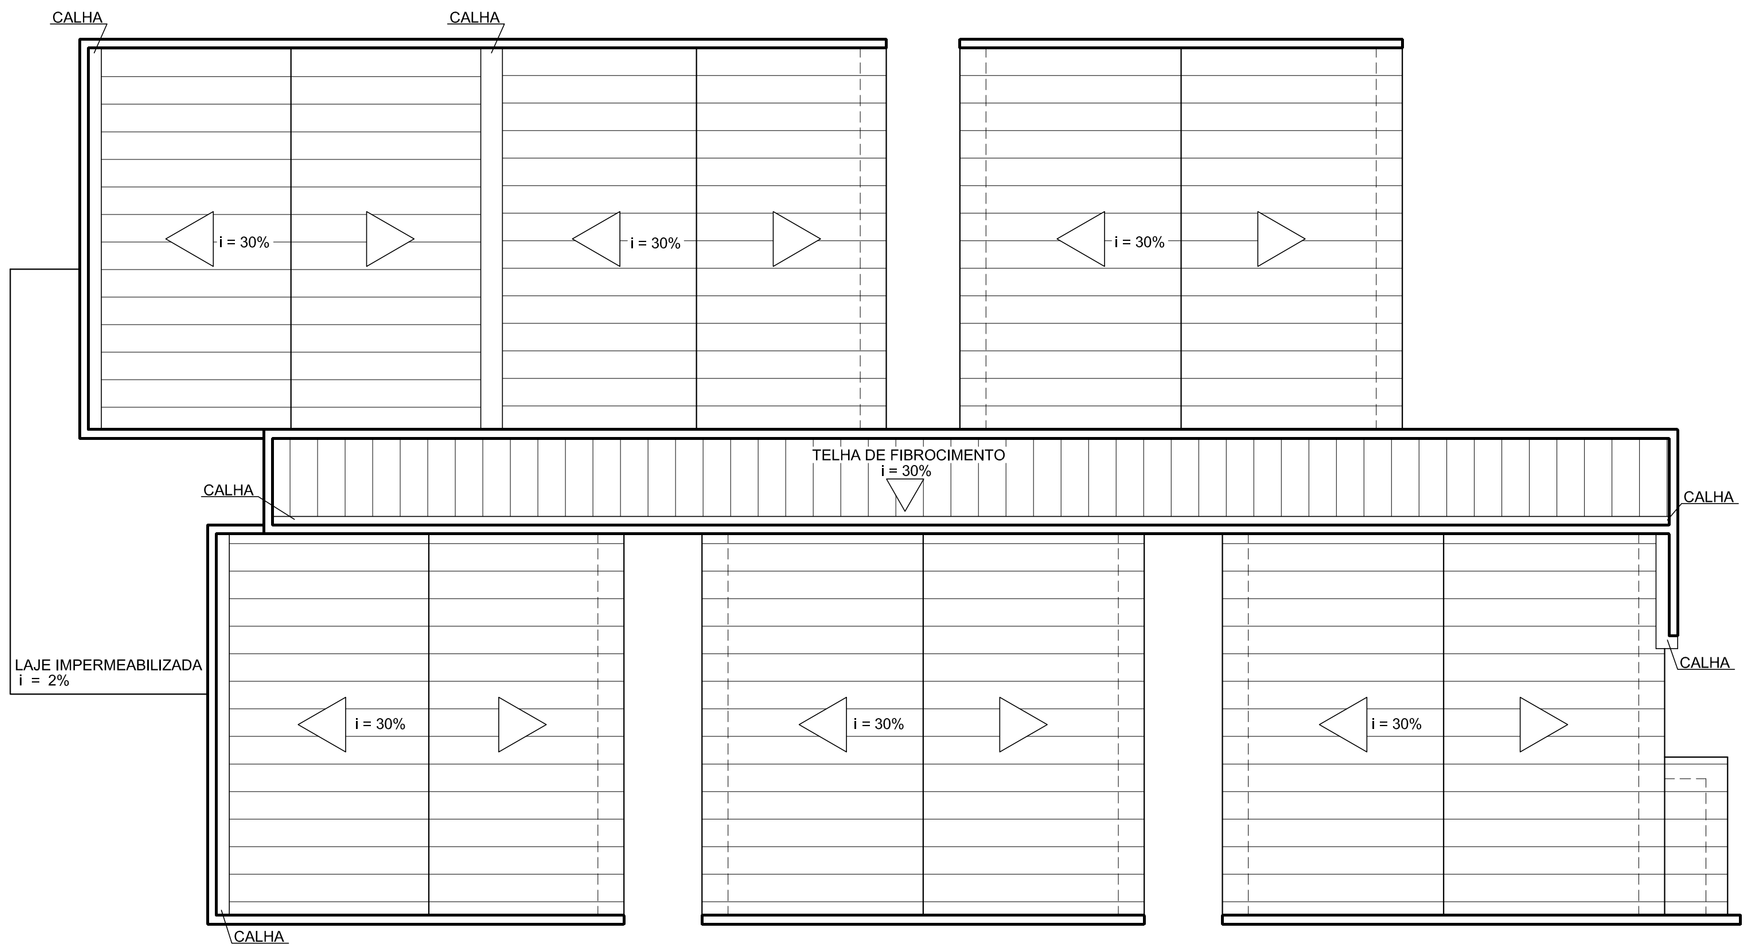

COBERTURA
ESC.: 1:100

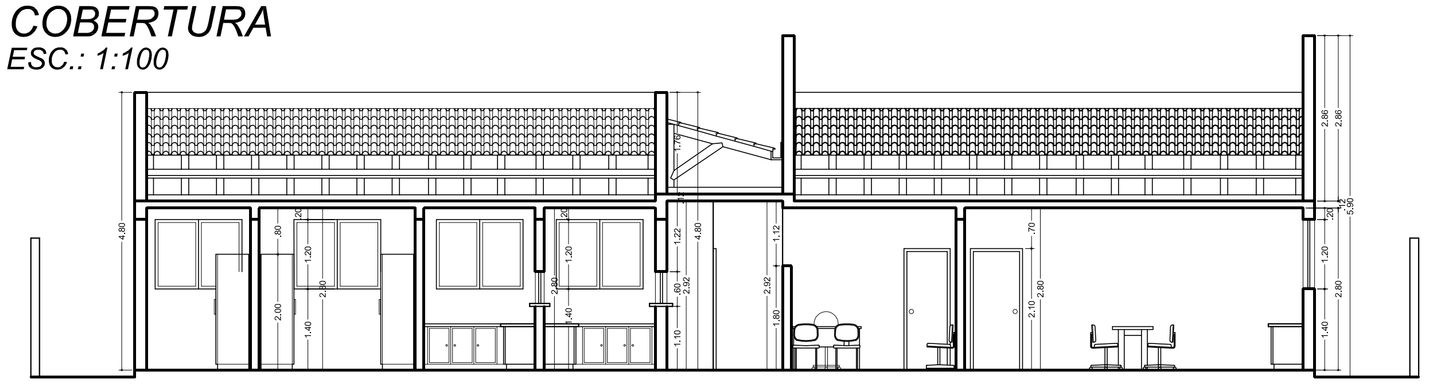

CORTE BB
ESC.: 1:75

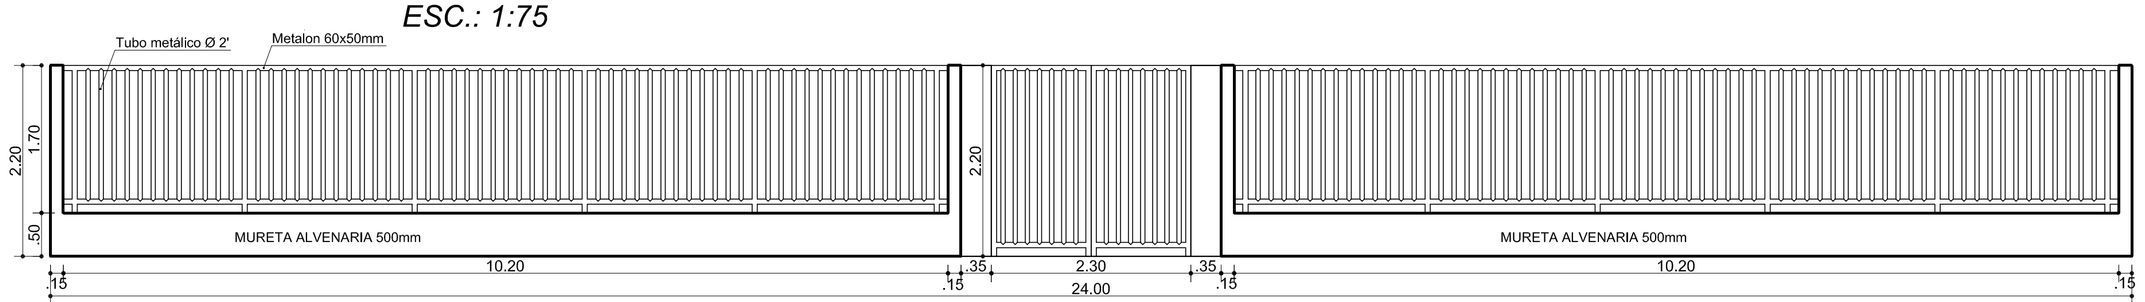

DETALHE - GRADE
ESC.: 1:50

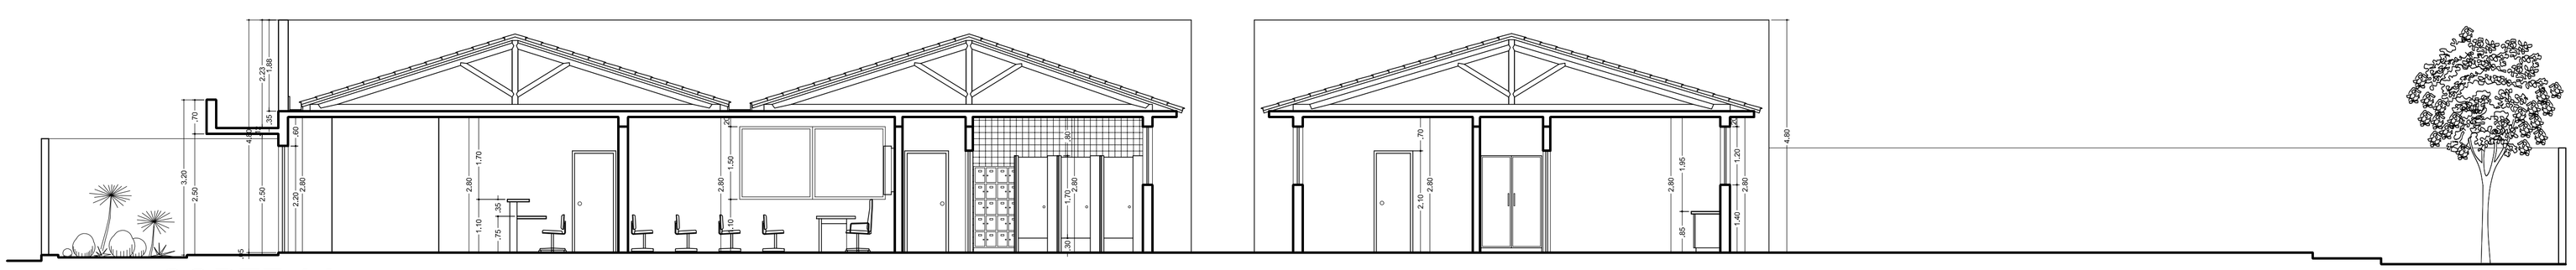

CORTE AA
ESC.: 1:75

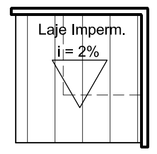

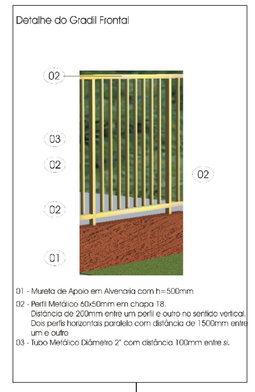

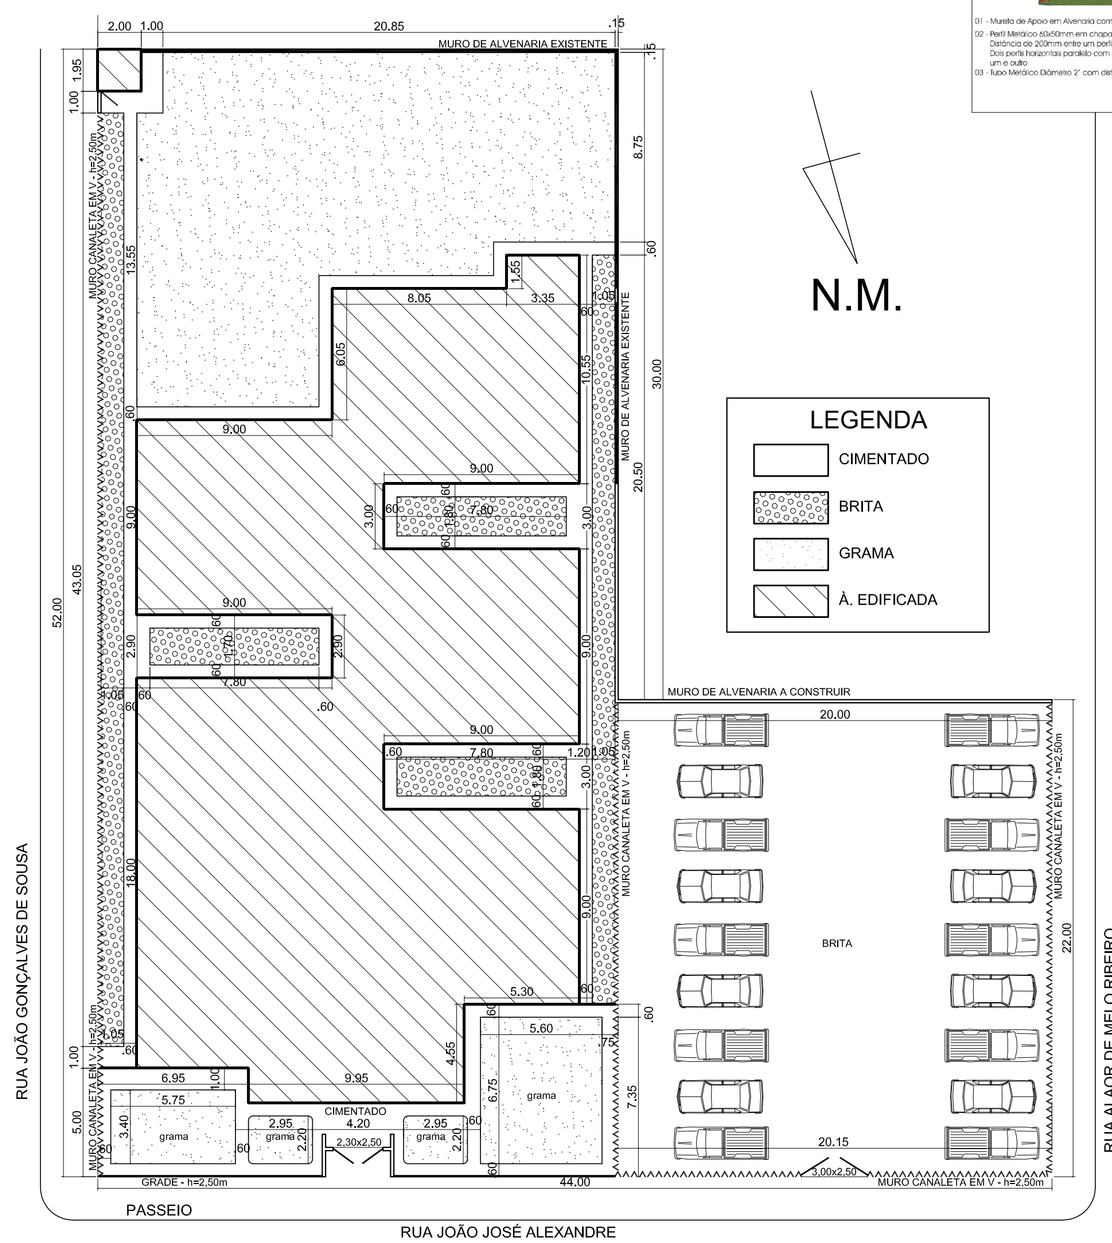

SITUAÇÃO/LOCAÇÃO
ESC.: 1:200

N.M.

LEGENDA
- CIMENTADO
- BRITA
- GRAMA
- À. EDIFICADA

REVISÕES			
Nº	DESCRIÇÃO	DATA	ASSINATURA

NOTAS GERAIS

ESPECIFICAÇÕES COMPLEMENTARES	
CERÂMICA	Piso cerâmico com PEI IV tamanho e indice de absorção inferior a 4% rejuntado com tinta epóxi. Revestimento de parede nas areas molhadas como copa/cozinha, Sala de Utilidades, Esterilização, sanitários, vestiários e na parte superior das bancadas, pias e lavatórios serão de cerâmica com indice de absorção inferior a 4% rejuntado com tinta epóxi.
TETO PAREDES	Serão utilizados tintas a base de PVC. Box dos vestiários serão de granito.
PORTAS e JANELAS	Serão utilizados tintas esmalte
SOLEIRAS e BANCADAS	Serão de granito, podendo ser substituido por ardósia polida.

SECRETARIA MUNICIPAL DE PLANEJAMENTO

PROJETO: EGMAR JOSE MEDEIROS CREA 83328/D

PROP.: PREFEITURA MUNICIPAL DE PATOS DE MINAS

DESENHO: EGMAR | CÓPIA: KARINE | LEVANT/TOPG

ESCALA: INDICADA | DATA: OUTUBRO/09

ÁREA TERR	ÁREA ACRESCER	ÁREA OCUP	ÁREA TOTAL
1.688,00m²	m²	608,20m²	608,20m²

INSCRIÇÃO CADASTRAL

Prefeitura Municipal de Patos de Minas

UNIDADE DE ATENÇÃO PRIMÁRIA À SAÚDE

PROJETO PADRÃO

LOCAL: JARDIM PANORÂMICO

PROJETO	ARQUIVO	FOLHA
ARQUITETÔNICO		02/02