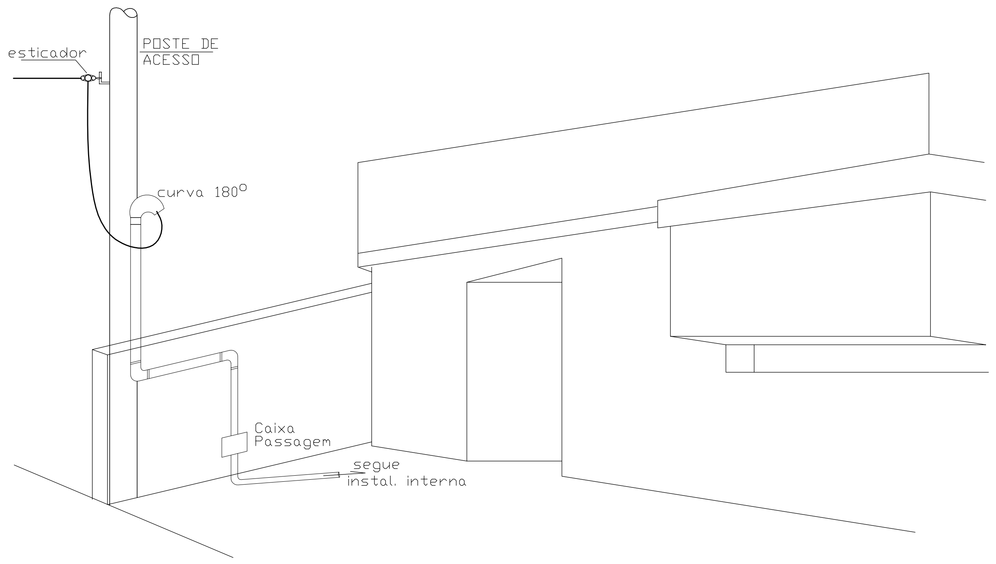

Lista de Materiais

Pavimento – GERAL

Quantidade	Categoria	Descrição	Fabricante	Unidade	Dimensões
6.00	BUCHAS E ARRUELAS	BUCHA E ARRUELA DE ZAMAK		UN	1
48.00	BUCHAS E ARRUELAS	BUCHA E ARRUELA DE ZAMAK		UN	3/4
9.00	CAIXAS DE PONTO ELET	CAIXA PLASTICA RETANGULAR		UN	2X4
14.00	CAIXAS DE PONTO ELET	CAIXA PLASTICA QUADRADA		UN	4X4
2.00	CAIXAS DE PASSAGEM	CAIXA DE PASSAGEM COM TAMPA PARAFUSADA 200 X 200 X 100		UN	200X200X100
35.00	CURVAS	CURVA 90 PVC ROSCAVEL		UN	3/4
8.00	CURVAS	CURVA 90 PVC ROSCAVEL		UN	1
1.00	CURVAS	CURVA 180 PVC ROSCAVEL		UN	1
39.90	CONDUTO RIGIDO	ELETRODUTO DE PVC RIGIDO		MTS	1
98.02	CONDUTO RIGIDO	ELETRODUTO DE PVC RIGIDO		MTS	3/4
54.00	LUVAS	LUVA PVC ROSCAVEL		UN	3/4
2.00	LUVAS	LUVA PVC ROSCAVEL		UN	1
2.00	QUADRO DISTRIB. TELEFONE	QUADRO DE DISTRIBUIÇÃO TELEFÔNICA		UN	20X20X12
1.00	QUADRO DISTRIB. TELEFONE	QUADRO DE DISTRIBUIÇÃO TELEFÔNICA		UN	40X40X12
11.00	TELEFONIA E INTERFONE	PONTO PARA TELEFONE		UN	2X4
6.00	TELEFONIA E INTERFONE	TOMADA PARA TELEFONE		UN	4X4
2.00	TELEFONIA E INTERFONE	TOMADA DE PISO PARA TELEONE		UN	2X4
248.34	FIO TELEFONIA	FIO PLASTICHUMBO 2X0,75MM2		MTS	

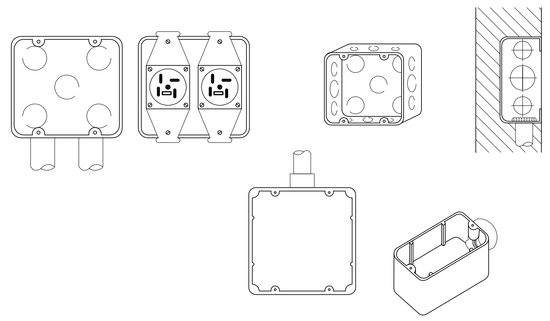

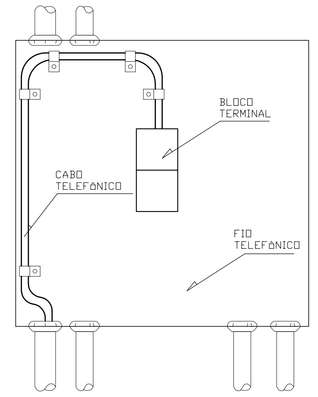

CALCULOS DA REDE TELEFONE DA EDIFICAÇÃO
EDIFICAÇÃO : POSTO DE SAUDE
NUMERO DE PONTOS ACUMULADOS NA EDIFICAÇAO : 5
CAIXA DE IG Nº 3 - 40X40X12 MM
TUBULAÇAO INTERNA : 25 MM
CAIXA DE DISTRIBUIÇAO Nº 3 - 40X40X12MM
CAIXA DE PASSGEM Nº 2 - 20X20X12 MM
TUBULAÇAO DE ENTRADA : 1X32 MM
CABO QUE ALIMENTA CAIXA DE DISTRIBUIÇAO : 5 FIOS FI
CABOS QUE ALIMENTA A CAIXA DE PASSAGEM : FIOS FI
CABO INTERNO DA CAIXA
NUMERO DE PARES : 5
QUANTIDADES DE BLOCOS BLI DENTRO DA CAIXA : 1

LEGENDA

- PONTO PARA TELEFONE H=1.10
- PONTO PARA TELEFONE H=0.30
- PONTO PARA TELEFONE NO PISO
- QUADRO DE DISTRIBUIÇÃO TELEFONICA
- QUADRO DE DISTRIBUIÇÃO TELEFONICA
- CAIXA DE PASSAGEM COM TAMPA PARAFUSADA 200 X 200 X 100

OBSERVAÇÕES:
- Tubulações não cotadas 25mm (3/4").
- Tubulações trocejadas indica passando pelo piso.

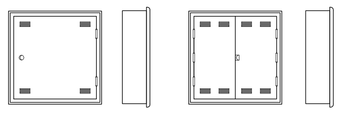

Planta Baixa -
escala 1/50 - A.=608,20m²

REVISÕES			
Nº	DESCRIÇÃO	DATA	ASSINATURA

NOTAS GERAIS

ESPECIFICAÇÕES COMPLEMENTARES

SECRETARIA MUNICIPAL DE PLANEJAMENTO

PROJETO: MARCO ANTÔNIO AZEVEDO TANURE - CREA 55.609/D-MG

PROP.: PREFEITURA MUNICIPAL DE PATOS DE MINAS

DESENHO: TANURE | CÓPIA: | LEVANT/TOPG
ESCALA: INDICADA | DATA: JULHO/09

ÁREA TERR	ÁREA ACRESCER	ÁREA OCUP	ÁREA TOTAL
1.688,00 m²	m²	608,20 m²	608,20 m²

INSCRIÇÃO CADASTRAL

Prefeitura Municipal de Patos de Minas

UNIDADE DE ATENÇÃO PRIMÁRIA À SAÚDE
JARDIM PANORÂMICO

LOCAL: JARDIM PANORÂMICO

PROJETO: TUBULAÇÕES TELEFÔNICAS | ARQUIVO: | FOLHA: 01/01