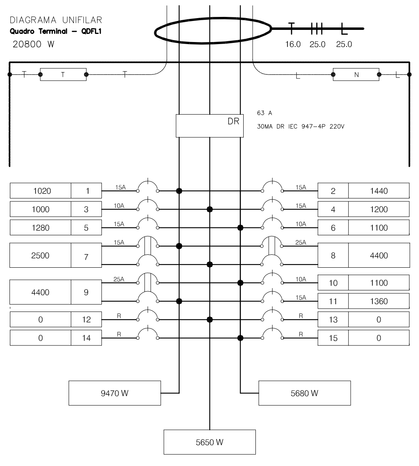

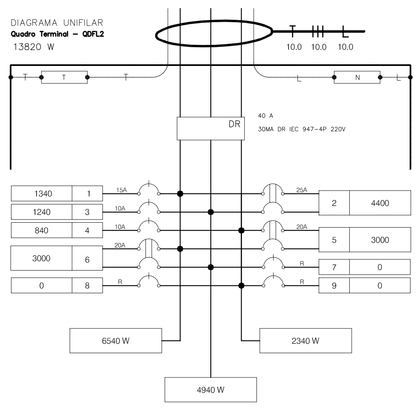

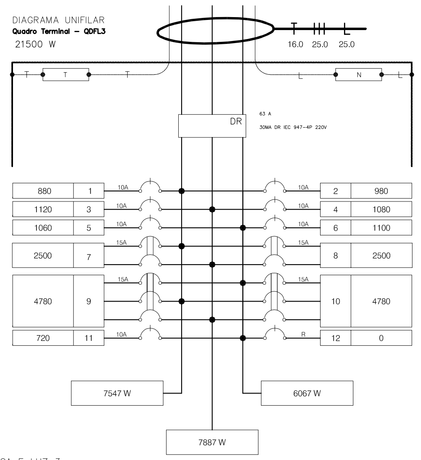

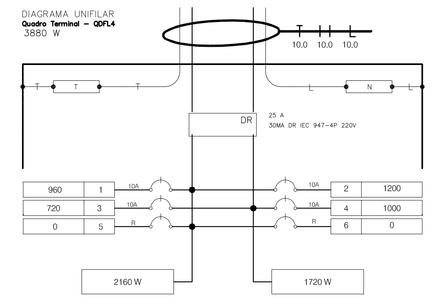

QUADRO DE FORÇA E LUZ 1

Quadro Terminal – QDFL1

CIRCUITO	DESCRIÇÃO	POTÊNCIA	TENSÃO (V)	CORRENTE IB(A)	NF	SEÇÃO (MM2)	DISJUNTOR (A)	QT	FAT.POTENCIA
1	TOMADAS E ILUMINAÇÃO	1020	127	8.03	M	2.5	15	2.00	1.00
2	TOMADAS E ILUMINAÇÃO	1440	127	11.34	M	4	15	1.42	1.00
3	TOMADAS 127	1000	127	7.87	M	2.5	10	1.68	1.00
4	TOMADAS	1200	127	9.45	M	4.0	15	1.30	1.00
5	TOMADAS E ILUMINAÇÃO	1280	127	10.07	M	2.5	15	.97	1.00
6	TOMADAS 127	1100	127	8.66	M	2.5	10	1.12	1.00
7	AR CONDICIONADO	2500	220	11.36	B	4.0	15	.46	1.00
8	CHUVEIRO	4400	220	20.00	B	6.0	25	.43	1.00
9	CHUVEIRO	4400	220	20.00	B	6.0	25	.43	1.00
10	TOMADAS E ILUMINAÇÃO	1100	127	8.66	M	2.5	10	1.40	1.00
11	TOMADAS E ILUMINAÇÃO	1360	127	10.71	M	2.5	15	1.39	1.00
	TOTAL=	20800	–	–	–	–	0	–	1.00

QUADRO DE FORÇA E LUZ 2

Quadro Terminal – QDFL2

CIRCUITO	DESCRIÇÃO	POTÊNCIA	TENSÃO (V)	CORRENTE IB(A)	NF	SEÇÃO (MM2)	DISJUNTOR (A)	QT	FAT.POTENCIA
1	TOMADAS E ILUMINAÇÃO	1340	127	10.55	M	2.5	15	1.39	1.00
2	CHUVEIRO	4400	220	20.00	B	6.0	25	.66	1.00
3	TOMADAS E ILUMINAÇÃO	1240	127	9.76	M	2.5	10	1.21	1.00
4	TOMADAS E ILUMINAÇÃO	840	127	6.61	M	2.5	10	.60	1.00
5	AUTOCLAVE	3000	220	13.64	B	4.0	20	.24	1.00
6	AUTOCLAVE	3000	220	13.64	B	4.0	20	.34	1.00
	TOTAL=	13820	–	–	–	–	0	–	1.00

QUADRO DE FORÇA E LUZ 3

Quadro Terminal – QDFL3

CIRCUITO	DESCRIÇÃO	POTÊNCIA	TENSÃO (V)	CORRENTE IB(A)	NF	SEÇÃO (MM2)	DISJUNTOR (A)	QT	FAT.POTENCIA
1	TOMADAS E ILUMINAÇÃO	880	127	6.93	M	2.5	10	.77	1.00
2	TOMADAS E ILUMINAÇÃO	980	127	7.72	M	2.5	10	1.10	1.00
3	TOMADAS E ILUMINAÇÃO	1120	127	8.82	M	2.5	10	1.56	1.00
4	TOMADAS E ILUMINAÇÃO	1080	127	8.50	M	2.5	10	.95	1.00
5	TOMADAS E ILUMINAÇÃO	1060	127	8.35	M	2.5	10	1.30	1.00
6	TOMADAS	1100	127	8.66	M	4.0	10	1.19	1.00
7	TOMADAS	2500	220	11.36	B	4.0	15	.43	1.00
8	TOMADAS	2500	220	11.36	B	4.0	15	.43	1.00
9	COMPRESSOR 5CV	4780	220	12.54	T	6.0	15	.31	1.00
10	COMPRESSOR 5CV	4780	220	12.54	T	6.0	15	.37	1.00
11	TOMADAS E ILUMINAÇÃO	720	127	5.67	M	2.5	10	.71	1.00
	TOTAL=	21500	–	–	–	–	–	–	1.00

QUADRO DE FORÇA E LUZ 4

Quadro Terminal – QDFL4

CIRCUITO	DESCRIÇÃO	POTÊNCIA	TENSÃO (V)	CORRENTE IB(A)	NF	SEÇÃO (MM2)	DISJUNTOR (A)	QT	FAT.POTENCIA
1	TOMADAS E ILUMINAÇÃO	960	127	7.56	M	2.5	10	1.09	1.00
2	TOMADAS	1200	127	9.45	M	2.5	10	1.62	1.00
3	TOMADAS E ILUMINAÇÃO	720	127	5.67	M	2.5	10	.64	1.00
4	TOMADAS	1000	127	7.87	M	2.5	10	1.14	1.00
	TOTAL=	3880	–	–	–	–	–	–	1.00

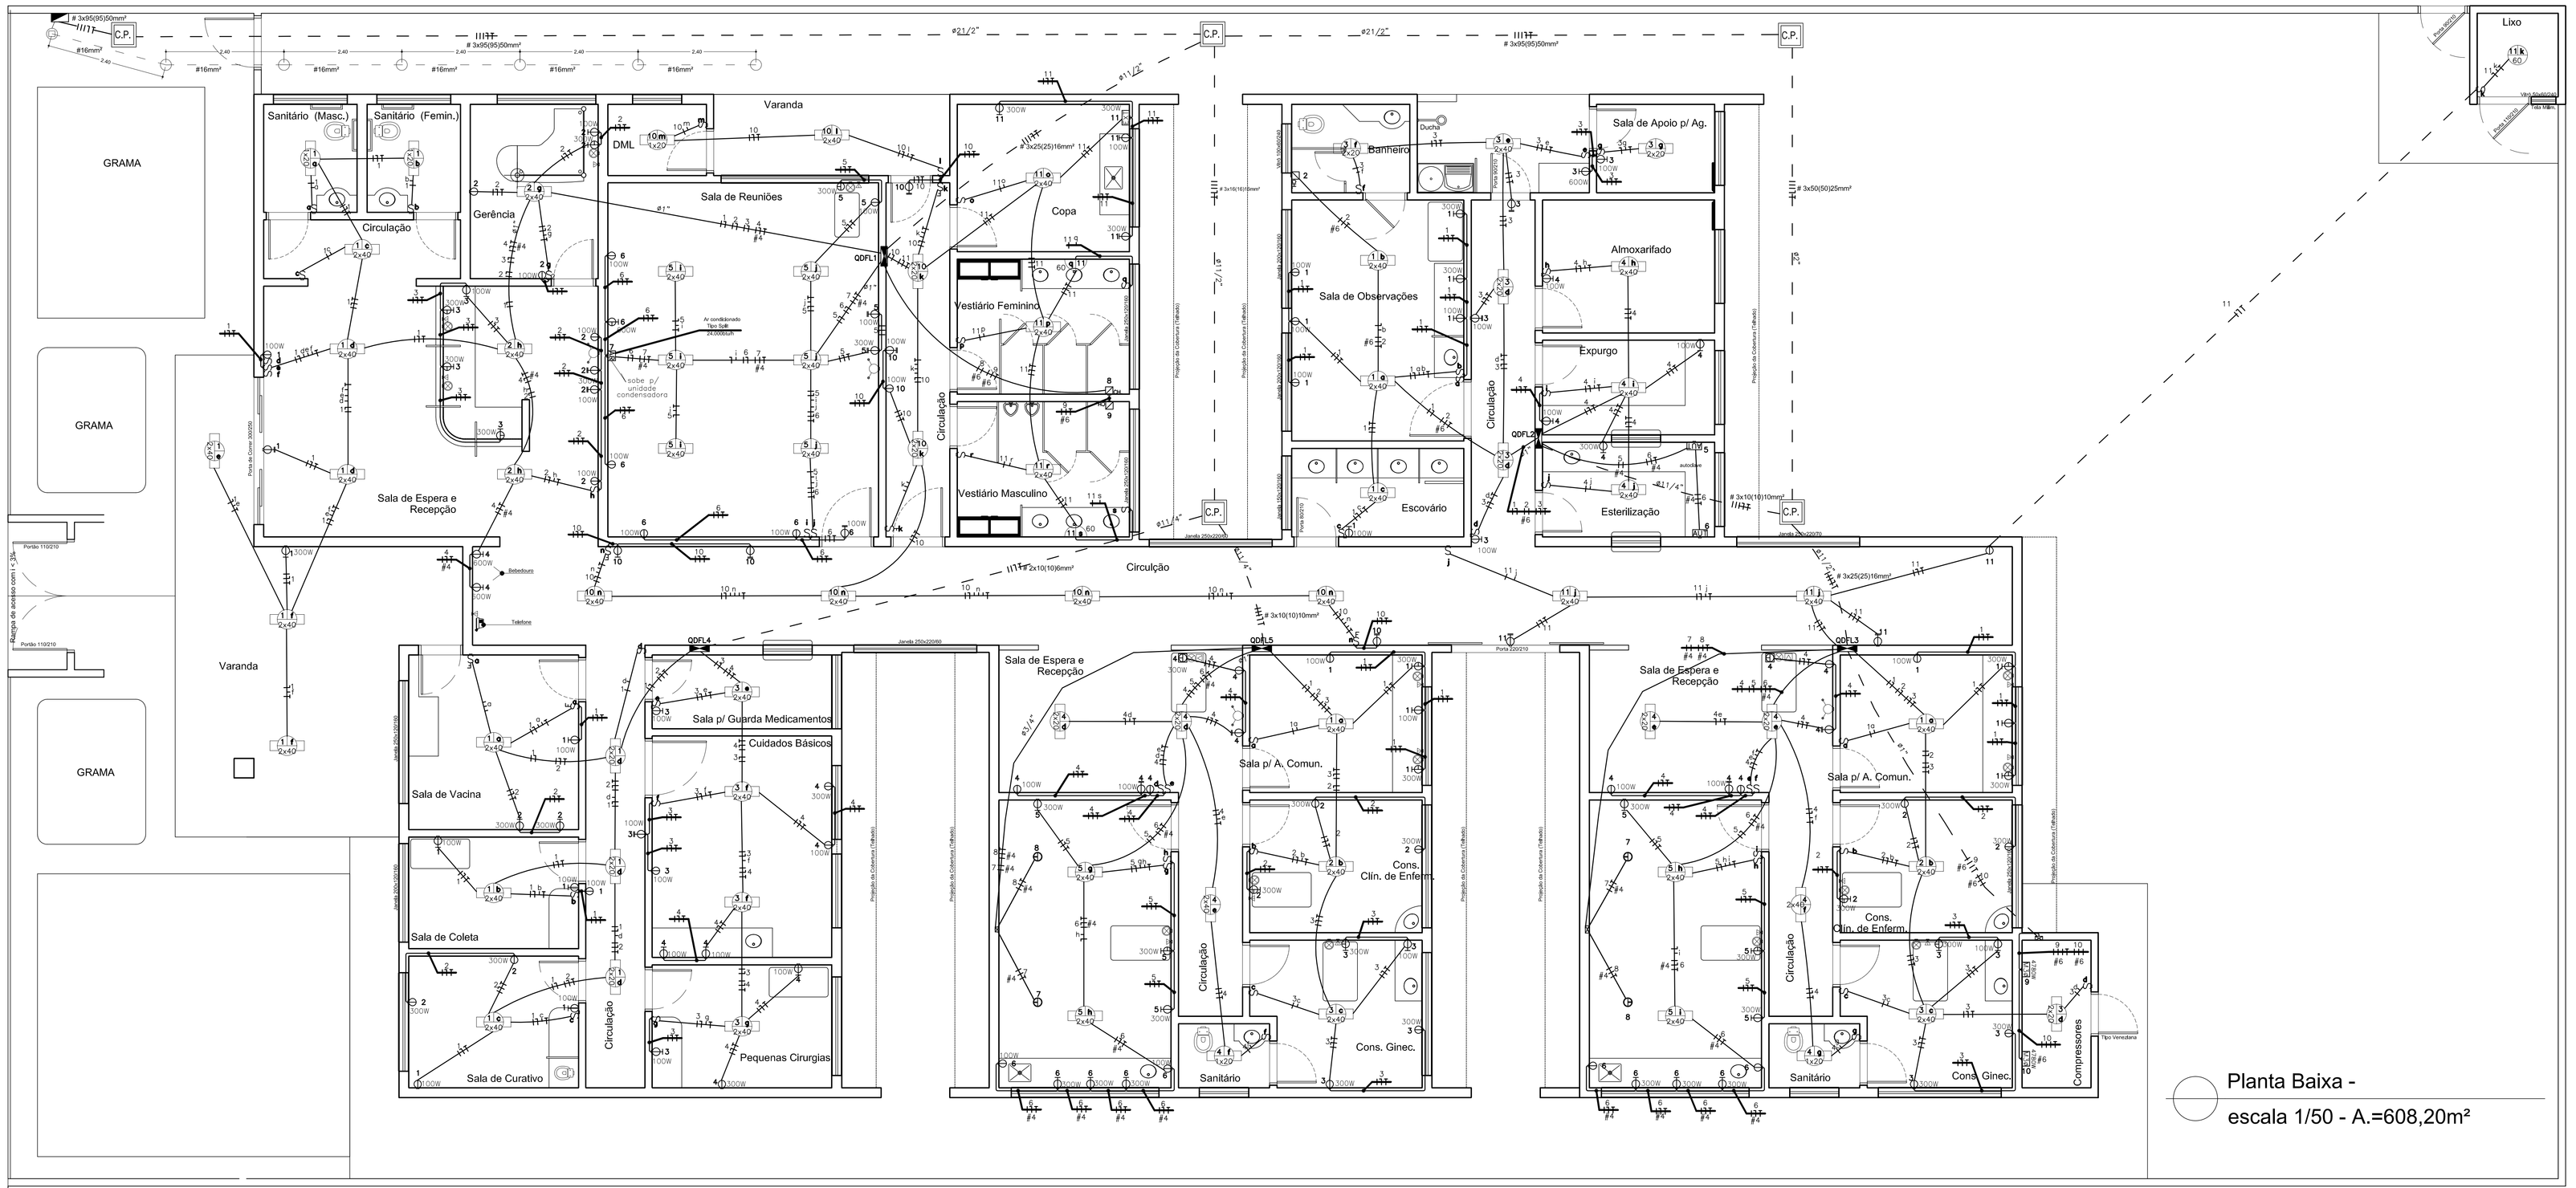

REVISÕES			
Nº	DESCRIÇÃO	DATA	ASSINATURA

NOTAS GERAIS

ESPECIFICAÇÕES COMPLEMENTARES

SECRETARIA MUNICIPAL DE PLANEJAMENTO

PROJETO: MARCO ANTÔNIO AZEVEDO TANURE - CREA 55.609/D-MG

PROP.: PREFEITURA MUNICIPAL DE PATOS DE MINAS

DESENHO: TANURE | CÓPIA: | LEVANT/TOPG:

ESCALA: INDICADA | DATA: OUT/09

ÁREA TERR	ÁREA ACRESCER	ÁREA OCUP	ÁREA TOTAL
1.688,00 m²	m²	608,20 m²	608,20 m²

INSCRIÇÃO CADASTRAL: 31 | 080 | 0194 | 000 | 00

Prefeitura Municipal de Patos de Minas

UNIDADE DE ATENÇÃO PRIMÁRIA À SAÚDE

JARDIM PANORÂMICO

LOCAL: JARDIM PANORÂMICO

PROJETO	ARQUIVO	FOLHA
ELÉTRICO		01/02