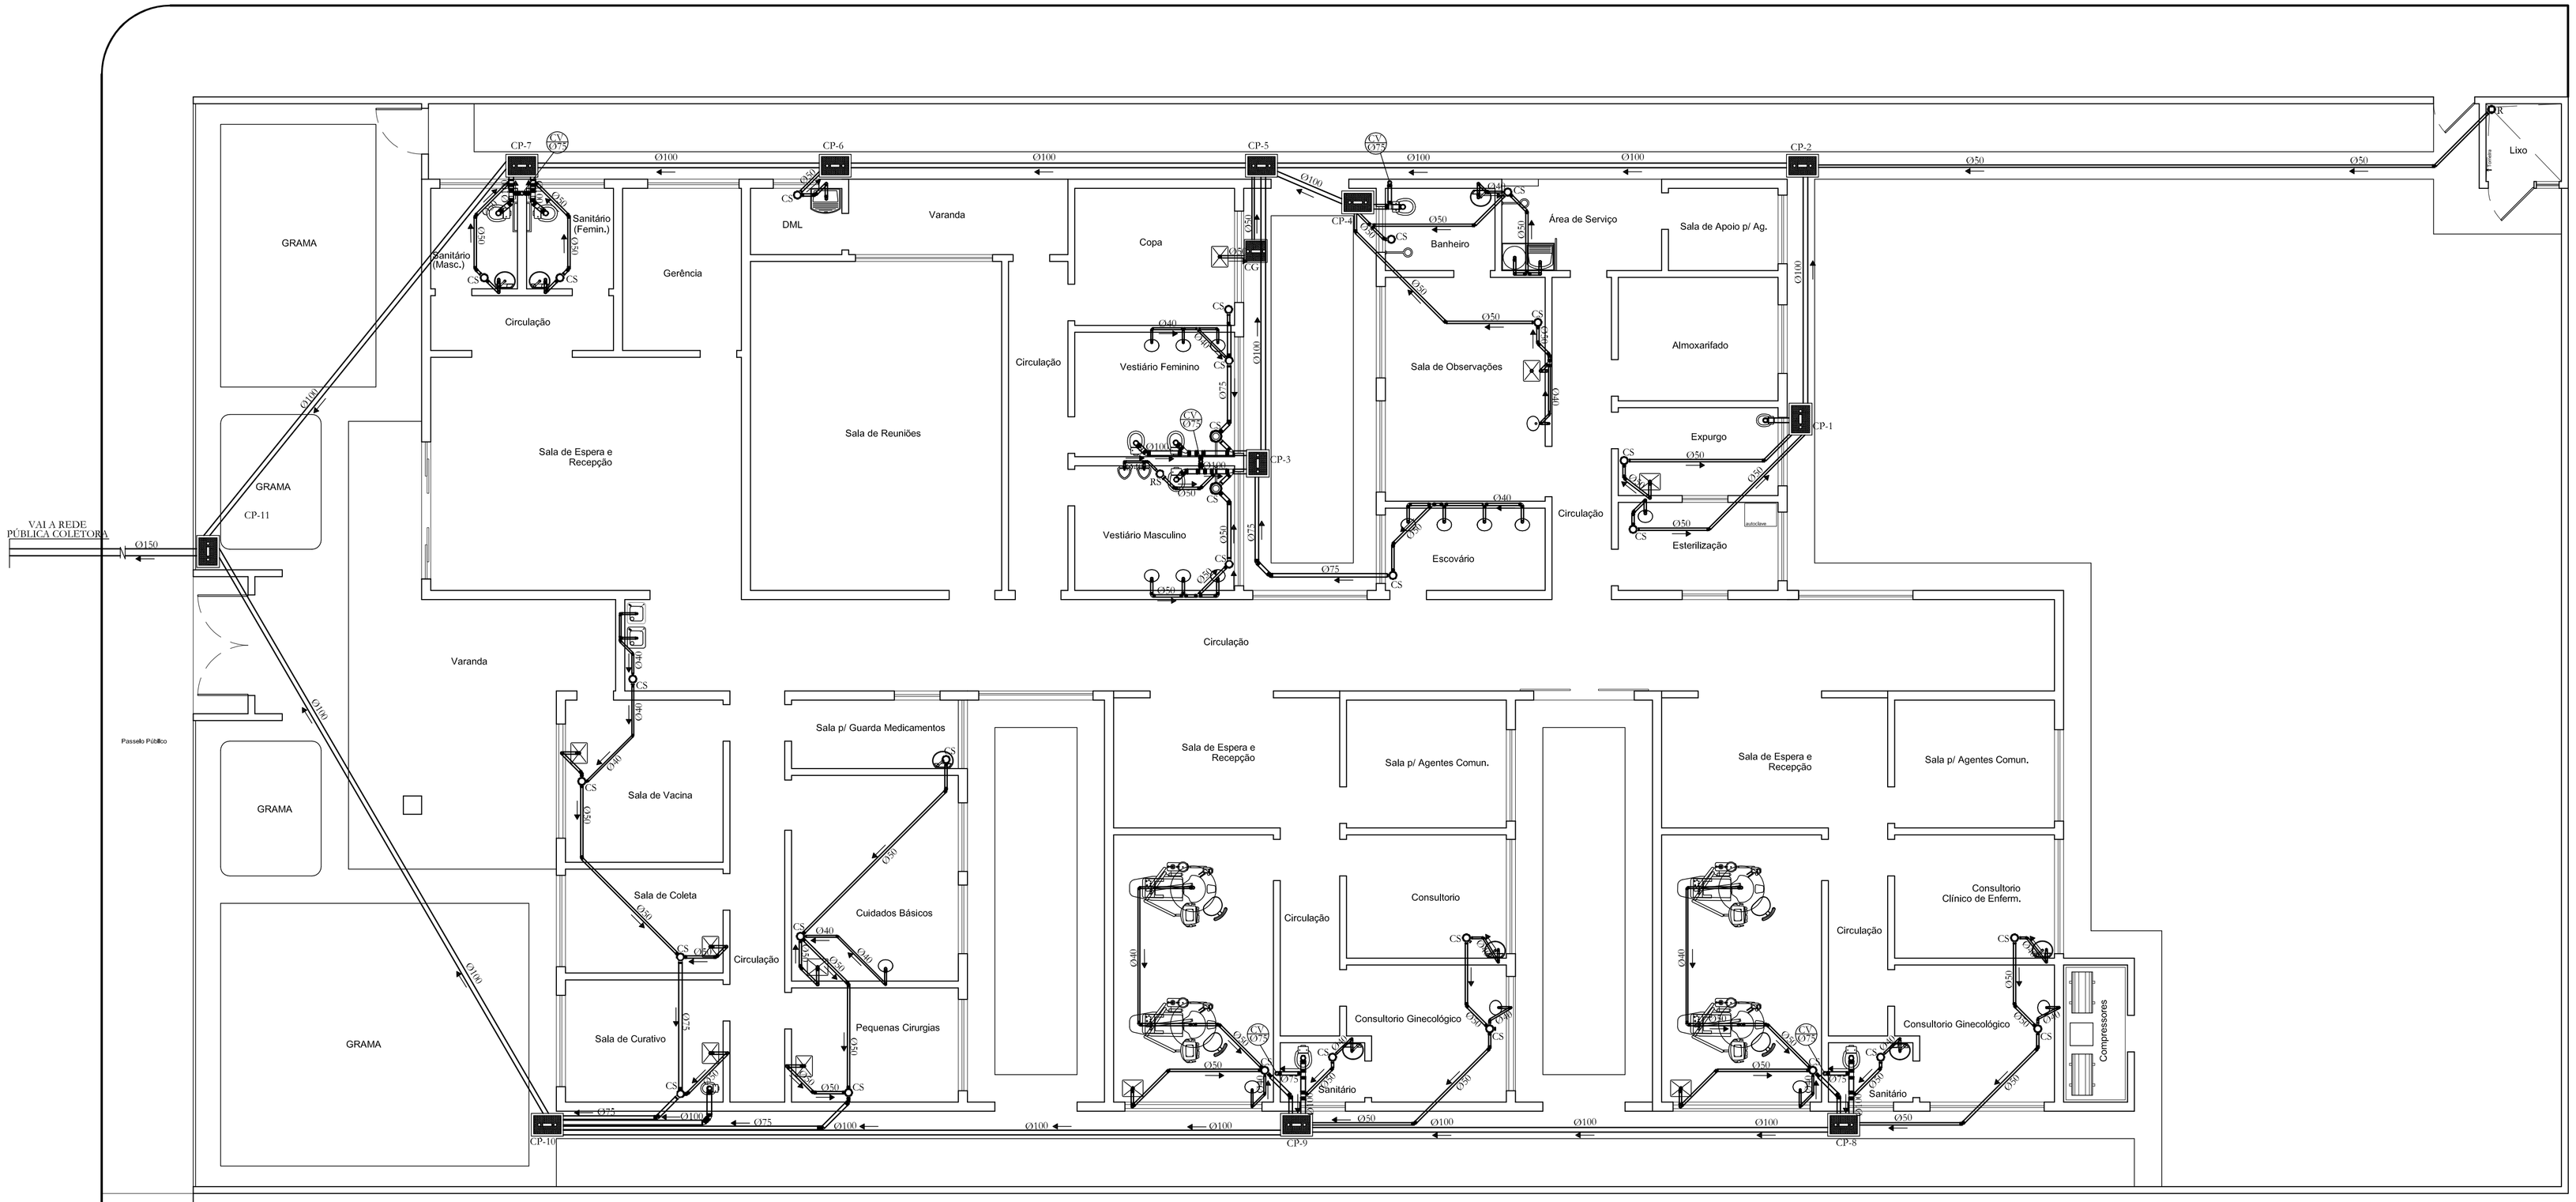

PLANTA BAIXA

ESC.: 1:75

LEGENDA	
R	Ralo Seco
CS	Caixa Sinfonada
CP	Caixa de Passagem
CG	Caixa de Gordura

OBSERVAÇÃO

- Inclinação minima da tubulação = 1%
- Para as instalações Hidro - Sanitárias das cadeiras odontológicas, deverá ser consultado o tecnico da Secretaria Municipal de Saúde.

REVISÕES			
Nº	DESCRIÇÃO	DATA	ASSINATURA

NOTAS GERAIS

ESPECIFICAÇÕES COMPLEMENTARES

SECRETARIA MUNICIPAL DE PLANEJAMENTO

PROJETO: MARIA IGNÊS SILVERIO CREA:30.465/D-MG

PROP.: PREFEITURA MUNICIPAL DE PATOS DE MINAS

DESENHO: KARINE | CÓPIA: KARINE | LEVANT./TOPG

ESCALA: INDICADA | DATA: OUTUBRO/09

ÁREA TERR	ÁREA ACRESCER	ÁREA OCUP	ÁREA TOTAL
1688,00 m²	m²	608,20 m²	608,20 m²

INSCRIÇÃO CADASTRAL

Prefeitura Municipal de Patos de Minas

UNIDADE DE ATENÇÃO PRIMÁRIA À SAÚDE

PROJETO PADRÃO

LOCAL: JARDIM PANORÂMICO

PROJETO: ESGOTO SANITÁRIO | ARQUIVO: | FOLHA: 01/01