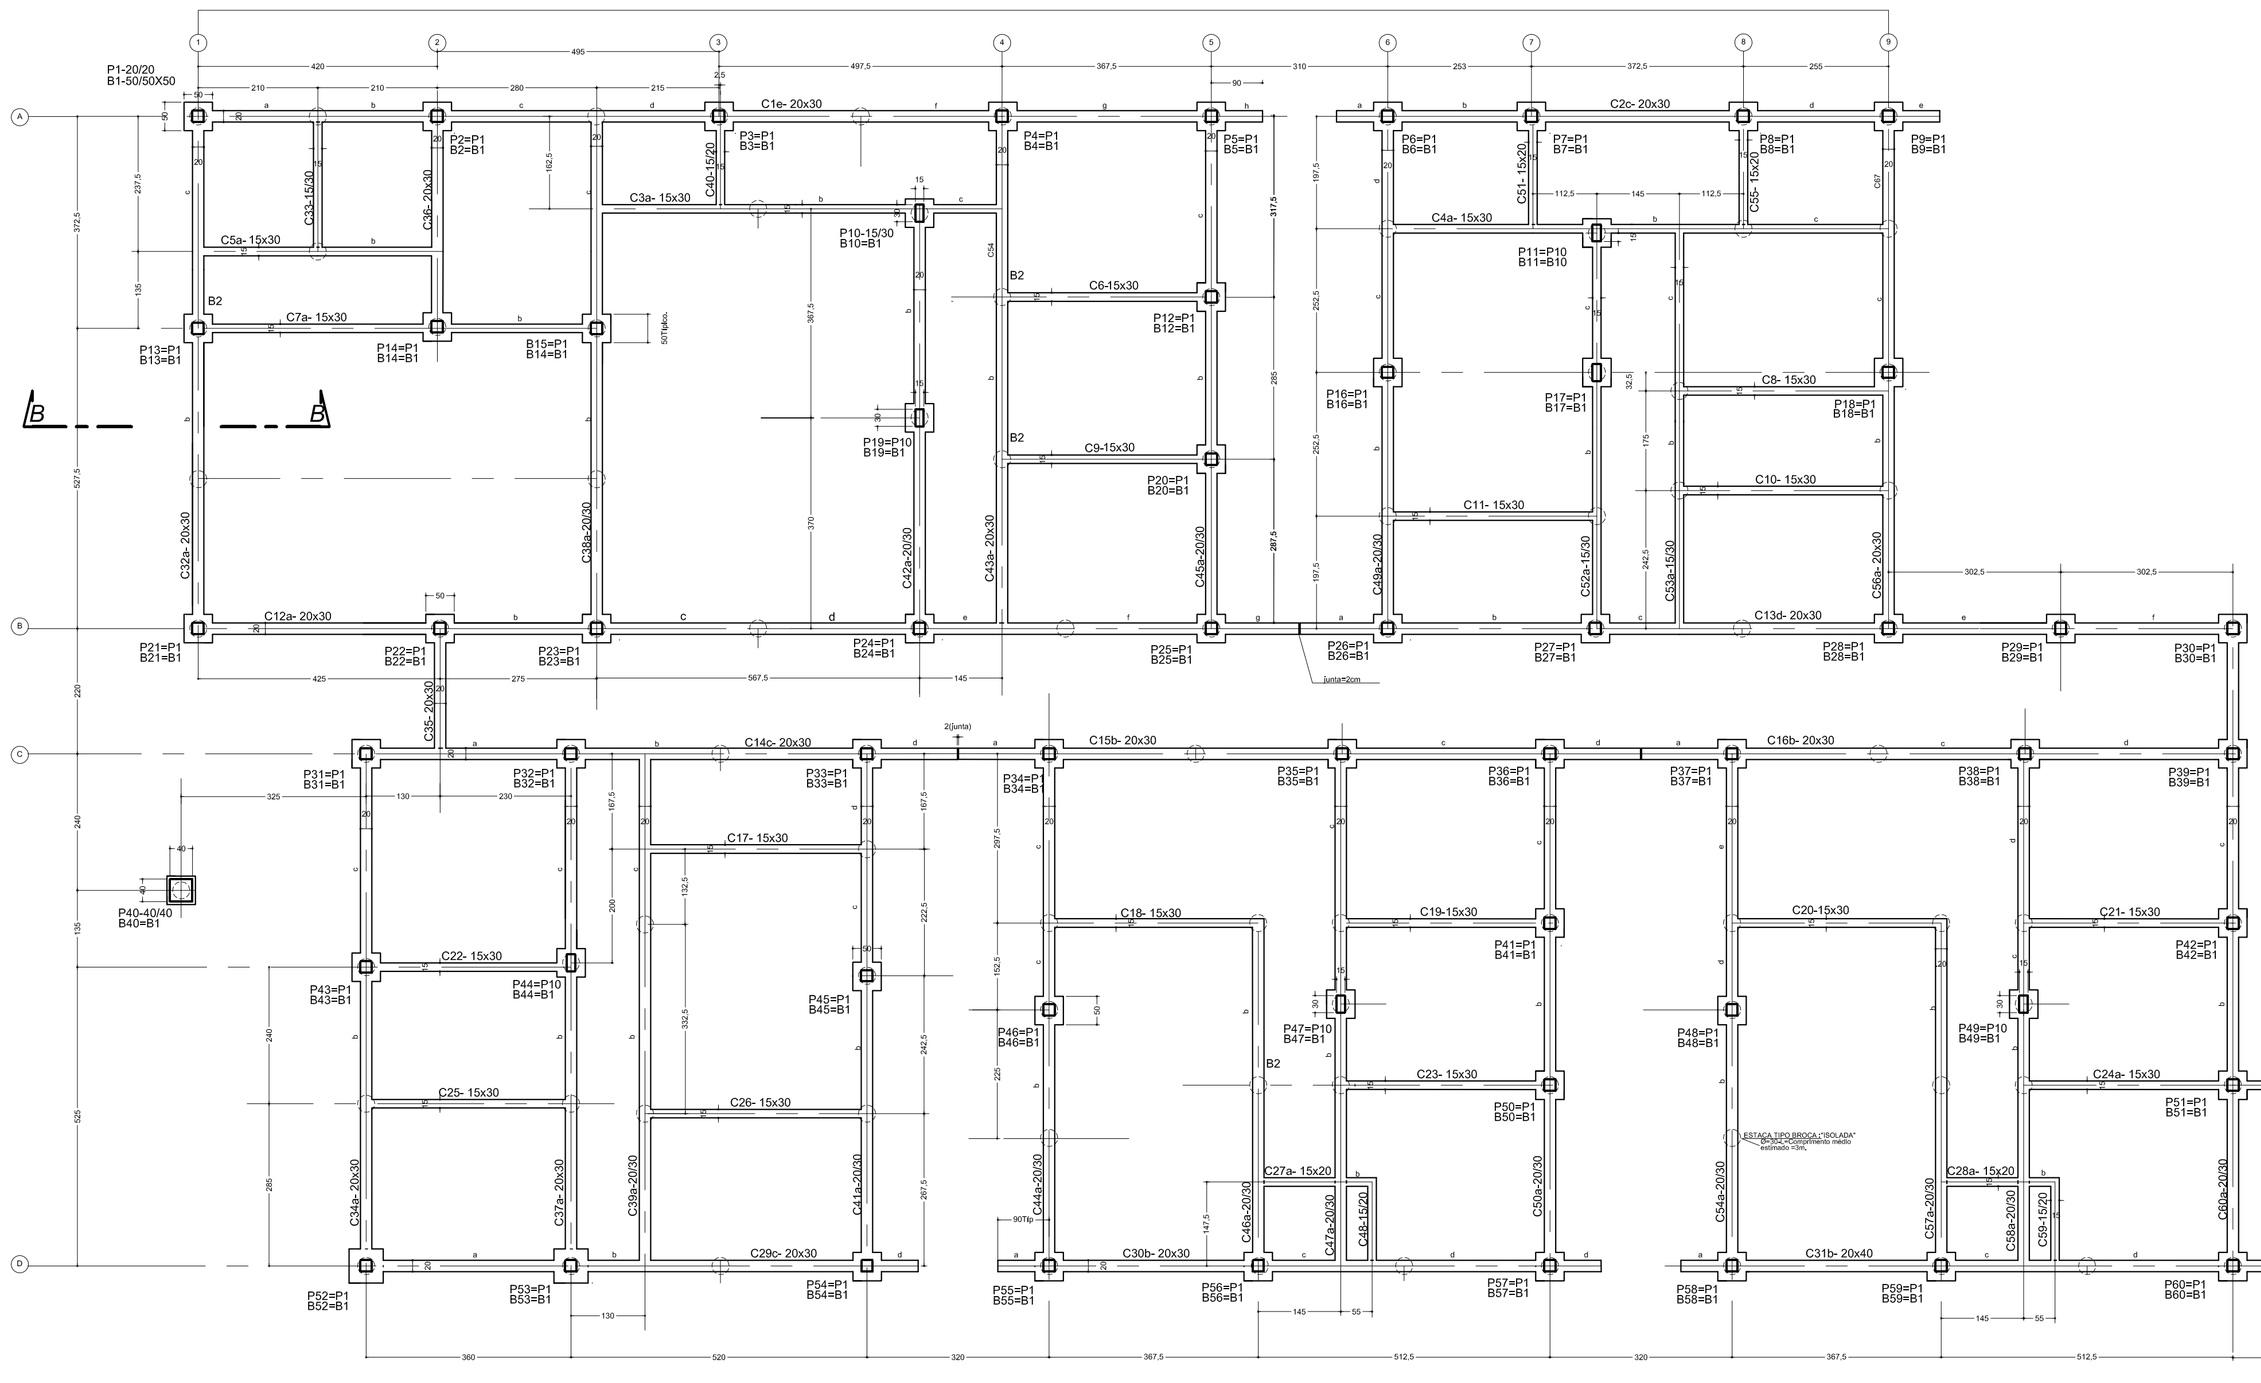

LOCAÇÃO E FORMA DA FUNDAÇÃO:Elev:-20

Esc.1:75

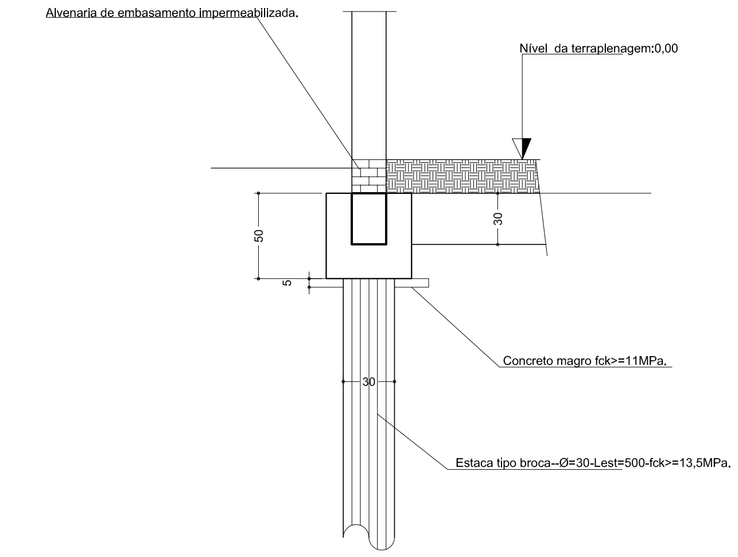

B-B

Pilar			Fundação		Bloco		
Nome	Seção (cm)	Carga (tf)	Lado B (cm)	Lado H (cm)	ne	de (cm)	ca (cm)
P1	20x20	6.4	50	50	1	30	-65
P2	20x20	12.7	50	50	1	30	-65
P3	20x20	10.0	50	50	1	30	-65
P4	20x20	10.6	50	50	1	30	-65
P5	20x20	8.5	50	50	1	30	-65
P6	20x20	6.8	50	50	1	30	-65
P7	20x20	9.1	50	50	1	30	-65
P8	20x20	9.2	50	50	1	30	-65
P9	20x20	7.1	50	50	1	30	-65
P10	15x30	9.6	50	50	1	30	-65
P11	15x30	9.1	50	50	1	30	-65
P12	20x20	9.6	50	50	1	30	-65
P13	20x20	14.9	50	50	1	30	-65
P14	20x20	13.7	50	50	1	30	-65
P15	20x20	16.1	50	50	1	30	-65
P16	20x20	9.4	50	50	1	30	-65
P17	15x30	11.0	50	50	1	30	-65
P18	20x20	12.2	50	50	1	30	-65
P19	15x30	15.2	50	50	1	30	-65
P20	20x20	9.8	50	50	1	30	-65
P21	20x20	20.8	50	50	1	30	-65
P22	20x20	13.5	50	50	1	30	-65
P23	20x20	14.3	50	50	1	30	-65
P24	20x20	14.9	50	50	1	30	-65
P25	20x20	11.1	50	50	1	30	-65
P26	20x20	10.8	50	50	1	30	-65
P27	20x20	13.4	50	50	1	30	-65
P28	20x20	12.0	50	50	1	30	-65
P29	20x20	8.0	50	50	1	30	-65
P30	20x20	4.9	50	50	1	30	-65
P31	20x20	10.5	50	50	1	30	-65
P32	20x20	15.9	50	50	1	30	-65
P33	20x20	11.1	50	50	1	30	-65
P34	20x20	12.5	50	50	1	30	-65
P35	20x20	13.3	50	50	1	30	-65
P36	20x20	11.0	50	50	1	30	-65
P37	20x20	12.5	50	50	1	30	-65
P38	20x20	14.5	50	50	1	30	-65
P39	20x20	10.4	50	50	1	30	-65
P40	40x40	5.3	50	50	1	30	-65
P41	20x20	9.2	50	50	1	30	-65
P42	20x20	9.5	50	50	1	30	-65
P43	20x20	17.9	50	50	1	30	-65
P44	15x30	15.0	50	50	1	30	-65
P45	20x20	11.2	50	50	1	30	-65
P46	20x20	9.9	50	50	1	30	-65
P47	15x30	10.0	50	50	1	30	-65
P48	20x20	9.9	50	50	1	30	-65
P49	15x30	9.8	50	50	1	30	-65
P50	20x20	9.5	50	50	1	30	-65
P51	20x20	12.2	50	50	1	30	-65
P52	20x20	7.5	50	50	1	30	-65
P53	20x20	14.6	50	50	1	30	-65
P54	20x20	9.8	50	50	1	30	-65
P55	20x20	8.6	50	50	1	30	-65
P56	20x20	13.5	50	50	1	30	-65
P57	20x20	9.0	50	50	1	30	-65
P58	20x20	8.8	50	50	1	30	-65
P59	20x20	12.9	50	50	1	30	-65
P60	20x20	11.3	50	50	1	30	-65

Estacas	
de (cm)	Quantidade
30	60

LEGENDA:

- PILAR QUE NASCE
- PILAR QUE CONTINUA
- PILAR QUE MORRE

REVISÕES			
Nº	DESCRIÇÃO	DATA	ASSINATURA
1	REVISÃO GERAL	28/10/2009	

NOTAS GERAIS

1—MEDIDAS E ELEVAÇÕES EM CENTÍMETRO.
2—CONCRETO ESTRUTURAL FCK>20 MPa.
3—AÇO CA50 OU CA60.
4—O COMPRIMENTO MÍNIMO ESTIMADO DAS ESTACAS FOI DE 5m, O COMPRIMENTO REAL SERÁ DEFINIDO NO LOCAL EM FUNÇÃO DO TERRENO ENCONTRADO.

ESPECIFICAÇÕES COMPLEMENTARES

A NATUREZA DA FUNDAÇÃO PODERÁ SER ALTERADA EM FUNÇÃO DAS CARACTERÍSTICAS DO TERRENO ENCONTRADO E A CRITÉRIO DO RESPONSÁVEL TÉCNICO.

SECRETARIA MUNICIPAL DE PLANEJAMENTO

PROJETO: ANTONIO ROBERTO RIBEIRO CREA 15.318/D MG

PROP.: PREFEITURA MUNICIPAL DE PATOS DE MINAS

DESENHO | CÓPIA | LEVANT/TOPG

ESCALA: INDICADA | DATA: OUT/2009

ÁREA TERR	ÁREA ACRESCER	ÁREA OCUP	ÁREA TOTAL
1.688,00m²	m²	608,20m²	608,20m²

INSCRIÇÃO CADASTRAL

Prefeitura Municipal de Patos de Minas

UNIDADE BÁSICA SE SAÚDE
JARDIM PANORÂMICO

LOCAL: JARDIM PANORÂMICO

PROJETO: **ESTRUTURAL** — FORMA DA FUNDAÇÃO E DETALHES

ARQUIVO

FOLHA: **01/09**