

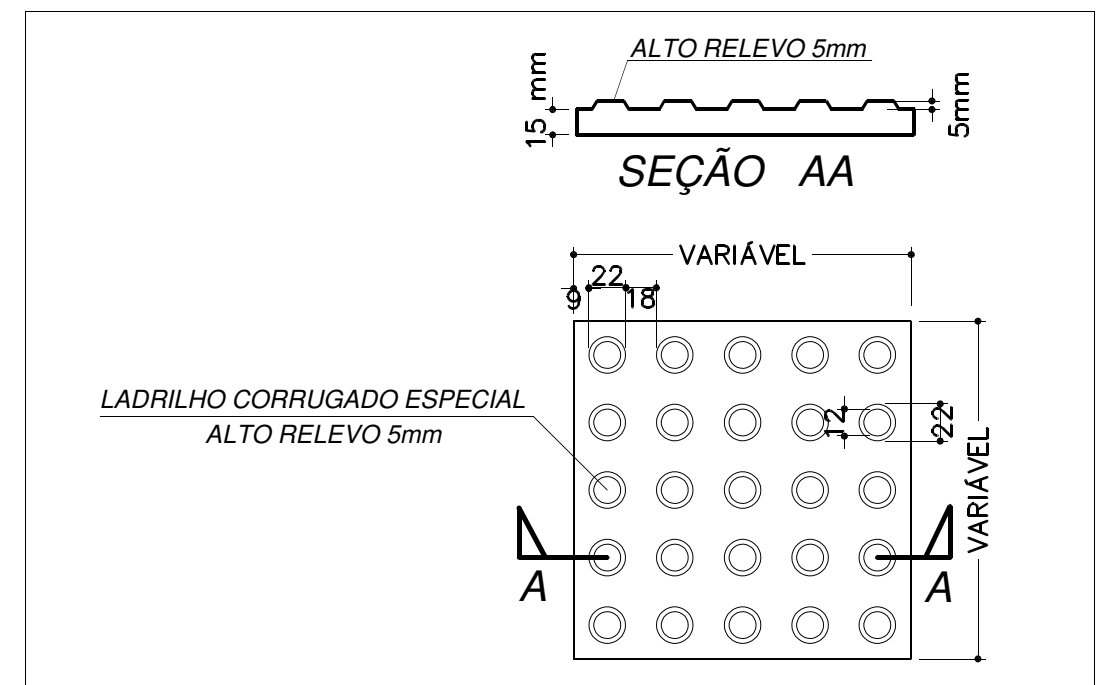


PLANTA BAIXA CRUZAMENTO 1:200

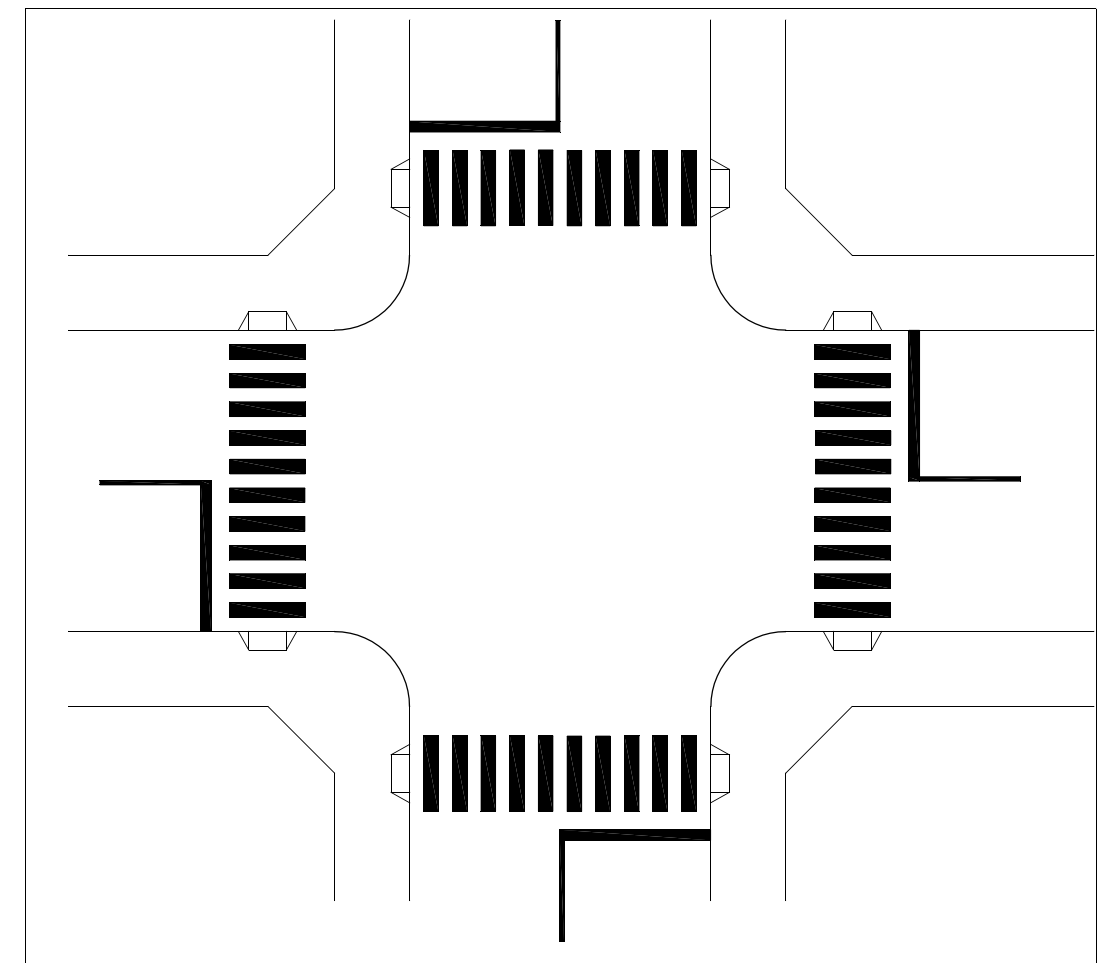

DETALHE 01 1:50

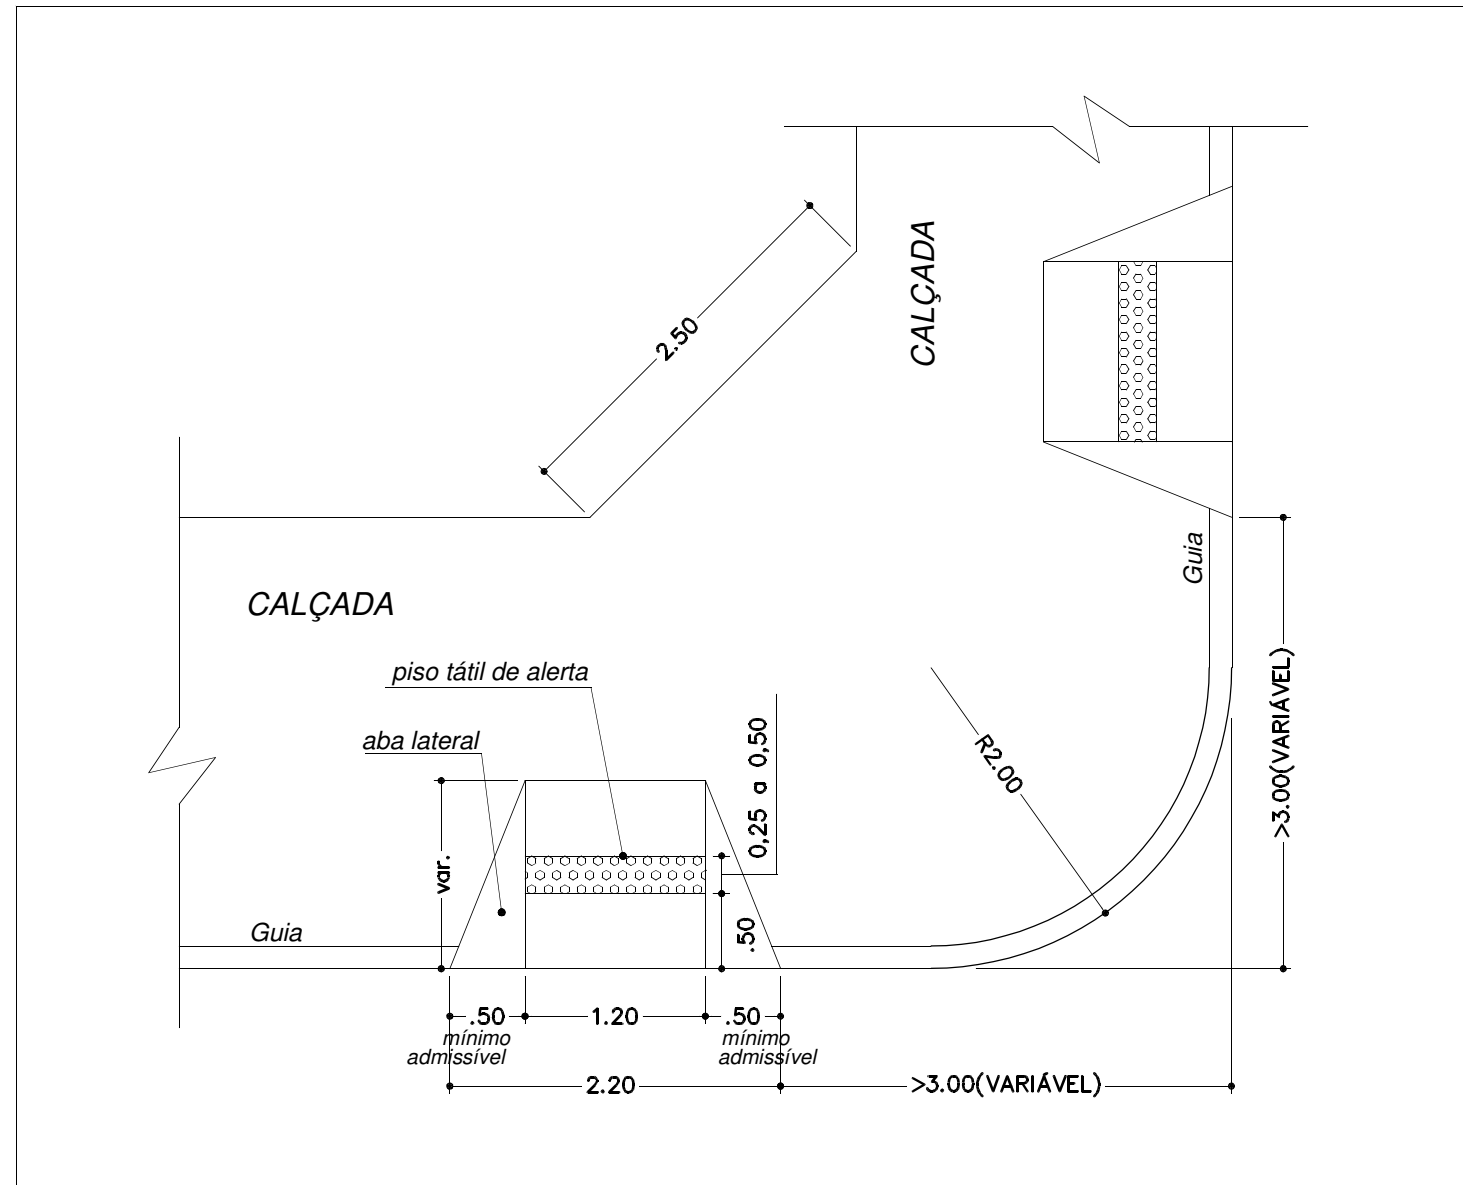

PLANTA BAIXA ESQUINA PADRÃO 1:50

OBS.: Nos locais indicados para construção das rampas de acessibilidade para P.N.E., os meios-fios serão rebaixados para futura construção das calçadas.

ESPECIFICAÇÕES COMPLEMENTARES				SECRETARIA MUNICIPAL DE PLANEJAMENTO				Prefeitura Municipal de Patos de Minas							
				PROJETO: MARCELO FERREIRA RODRIGUES - CREA 32.966/D-MG NUMERO DA ART: 265729				PROP: PREFEITURA MUNICIPAL DE PATOS DE MINAS DESENHO: MARILENE ESCALA: INDICADA COPIA: LEVANT/TOPG DATA: set/2011				PROJETO DE PAVIMENTAÇÃO ALTO DOS CAIÇARAS			
				ÁREA TERR: m ² ÁREA ACRESER: m ² ÁREA OCUP: m ² ÁREA TOTAL: m ²				LOCAL: PATOS DE MINAS							
				INSCRIÇÃO CADASTRAL:				PROJETO: PASSEIO DEFICIENTE GUIA E RAMPAS PARA P.N.E. ARQUIVO: FOLHA: 02/03							

