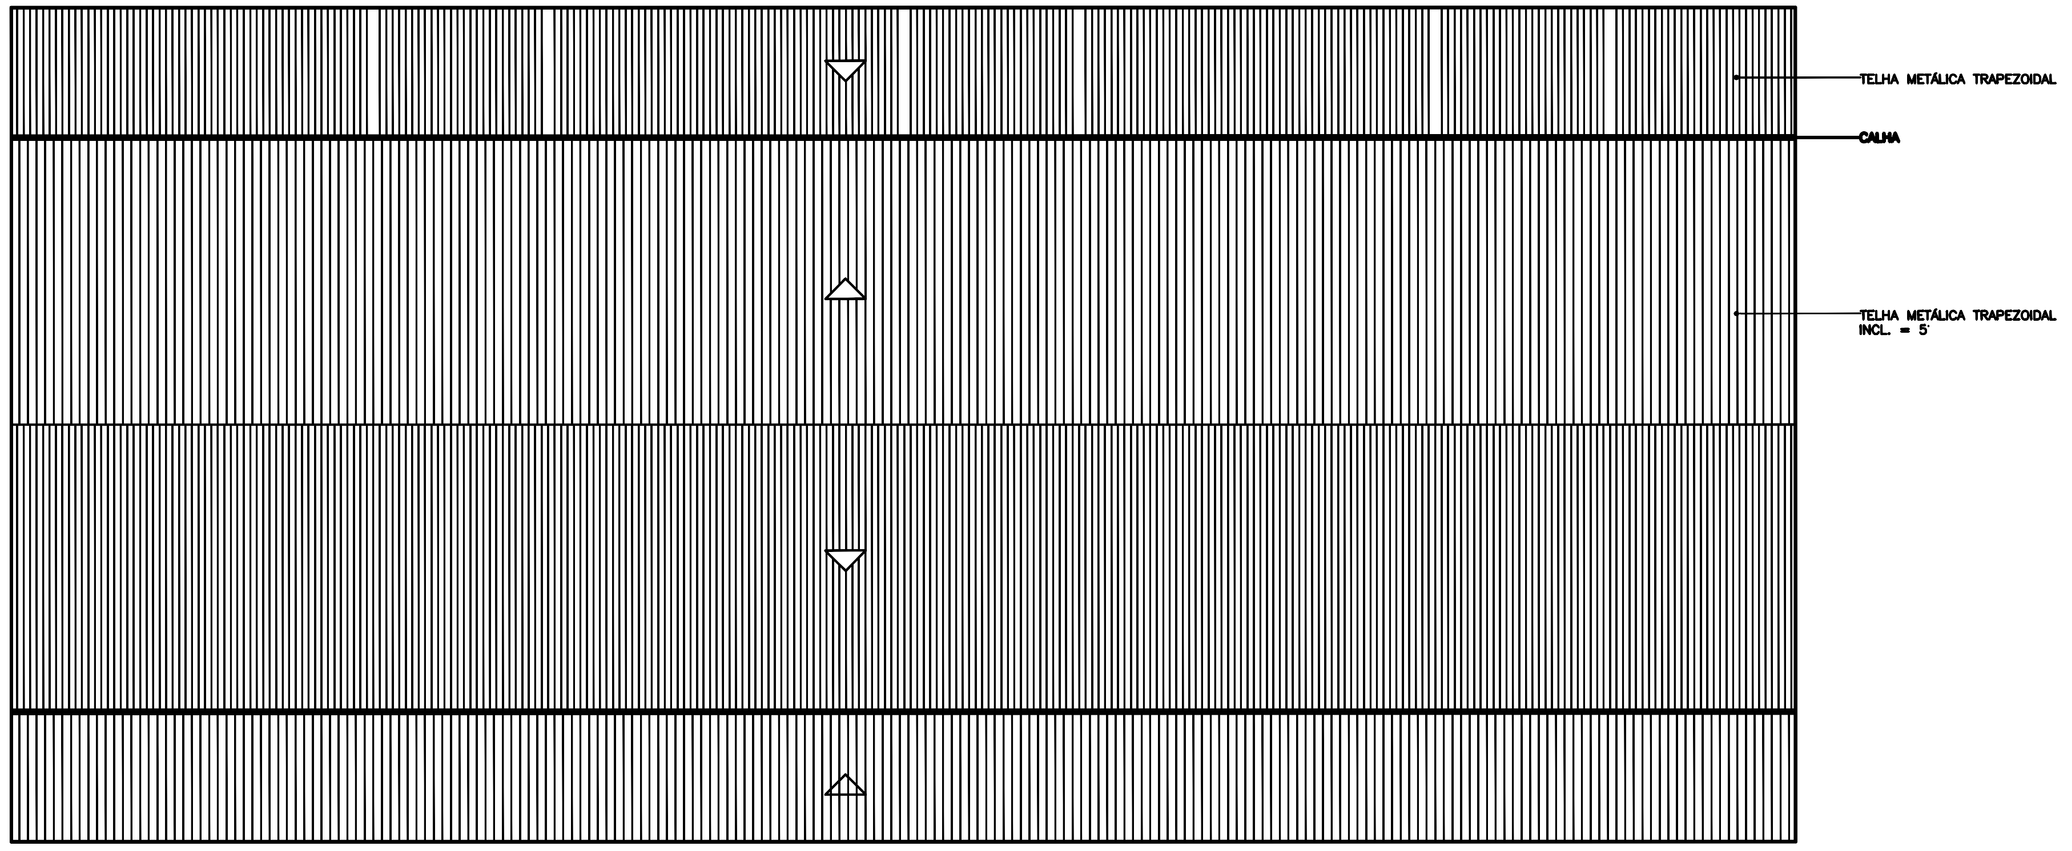

COBERTURA – CEREAIS E INDUSTRIALIZADOS
ESCALA 1:200

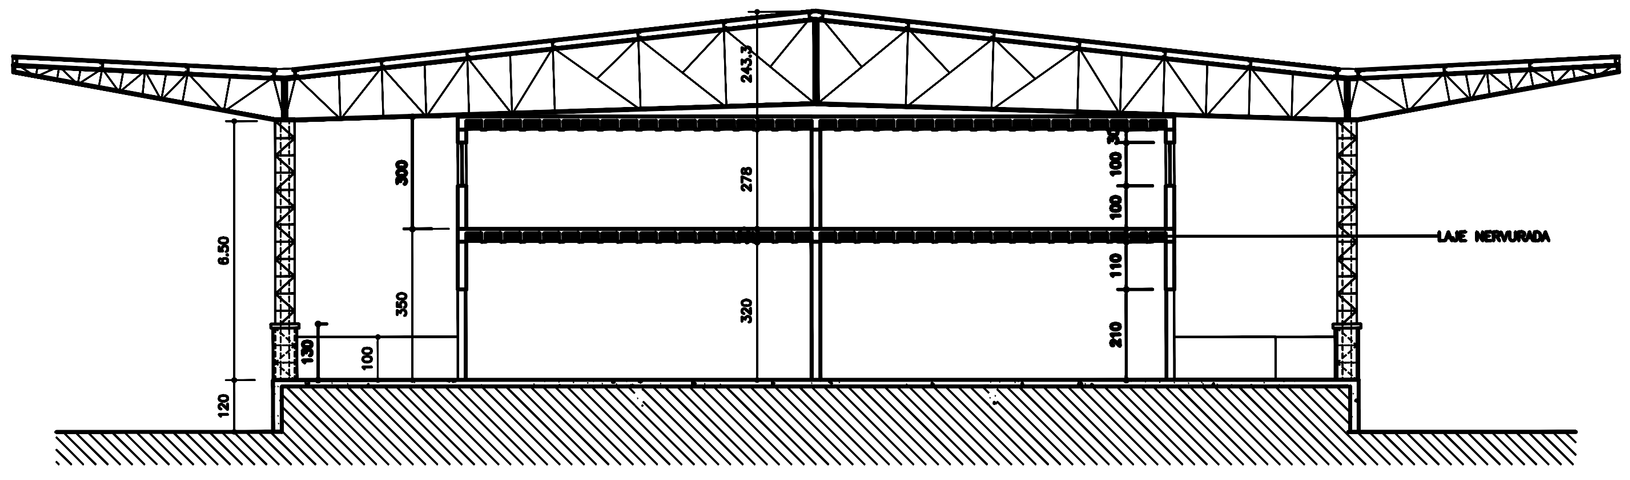

CORTE AA– CEREAIS E INDUSTRIALIZADOS
ESCALA 1:100

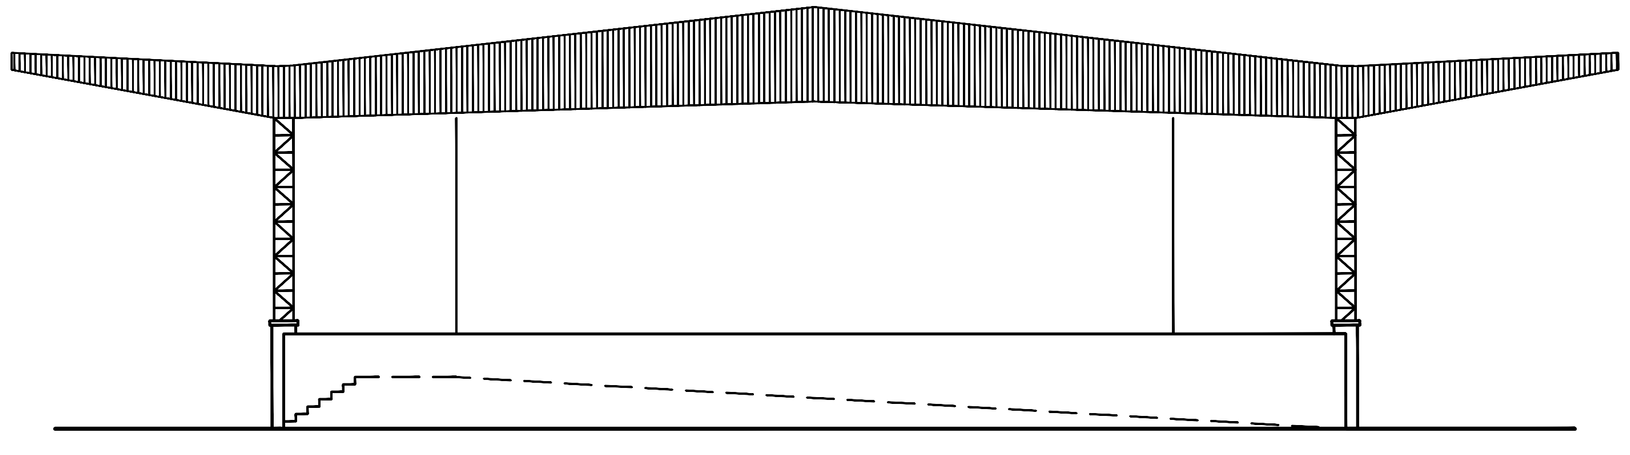

ELEVAÇÃO 01– CEREAIS E INDUSTRIALIZADOS
ESCALA 1:100

REVISÕES			
Nº	DESCRIÇÃO	DATA	ASSINATURA

ESPECIFICAÇÕES COMPLEMENTARES

SECRETARIA MUNICIPAL DE PLANEJAMENTO E ORÇAMENTO

SECRETÁRIO

PROJETO
EDUARDO ALVES DE OLIVEIRA – CREA 35597/D – SP
TARCÍSIO PEREIRA RODRIGUES – CREA 35.556/D–GO

PROPRIETÁRIO
PREFEITURA MUNICIPAL DE PATOS DE MINAS

DESENHO: EDUARDO | ESCALA: INDICADA | CÓPIA: LECINEL/LUCIA | DATA: MARÇO/2005 | LEVANT./TOPO: SEBASTIÃO/RODRIGO

INSCRIÇÃO CADASTRAL

ÁREA TERRENO	CONSTRUÇÃO 1ª ETAPA	CONSTRUÇÃO 2ª ETAPA	ÁREA TOTAL CONSTR.
120.000,00 m2	7.046,42 m2	15.000,00 m2	22.046,42 m2

Prefeitura Municipal de Patos de Minas

CEASA REGIONAL
CEREAIS E INDUSTRIALIZADOS
PROJETO ARQUITETONICO
CORTE AA– ELEVAÇÃO E COBERTURA

PROJETO	ARQUIVO	FOLHAS
EDIFICAÇÕES	CEASA	03/03