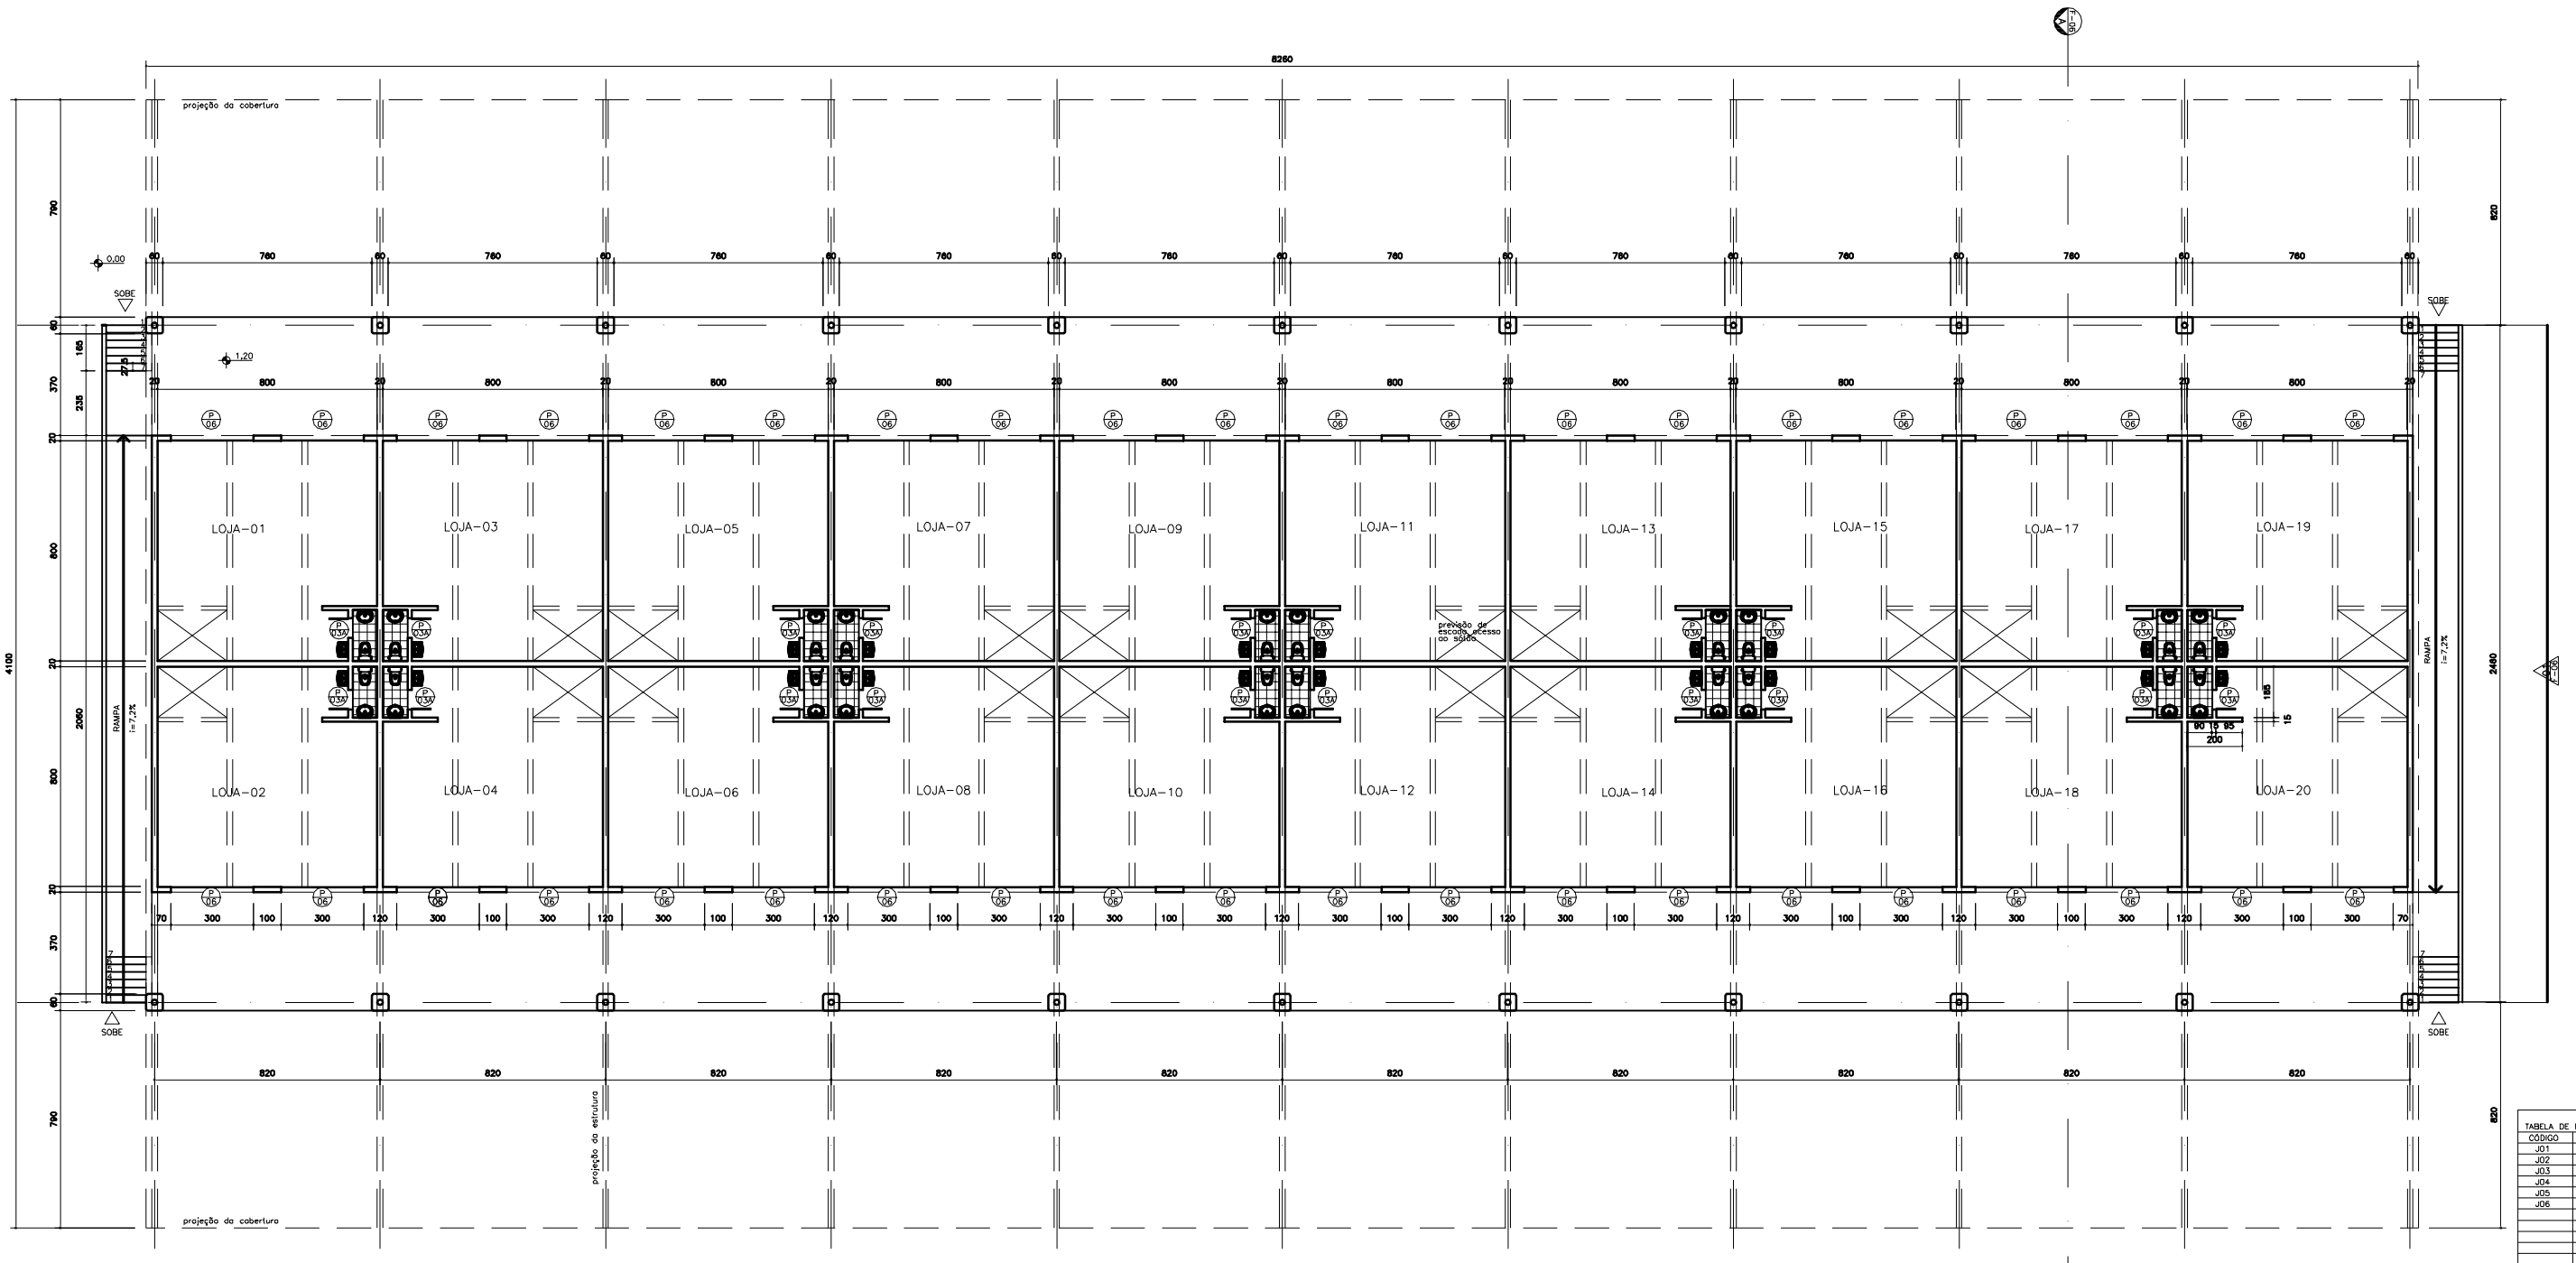

CEREAIS E INDUSTRIALIZADOS

ESCALA 1:100

Área construída (lojas + circulação)	2.081,52 m2
Área construída (sótão)	1.371,16 m2
Área da cobertura	3.386,60 m2

TABELA DE ESQUADRIAS

CÓDIGO	DIMENSÃO (cm)
J01	100x60
J02	200x100
J03	400x100
J04	200x120
J05	440X120
J06	840X140

TABELA DE PORTAS

CÓDIGO	DIMENSÃO (cm)
P01	50x210
P02	60x210
P03	70x210 (Venez.)
P03A	70x210 (Venez.)
P04	80x210
P05	150x150
P06	300x210
P07	200x250

REVISÕES			
Nº	DESCRIÇÃO	DATA	ASSINATURA

NOTAS GERAIS	NOTAS GERAIS	ESPECIFICAÇÕES COMPLEMENTARES

SECRETARIA MUNICIPAL DE AGRICULTURA ABAST. E MEIO AMBIENTE

PROJETO: DANILO ANDRADE GUERRA CAU A 66142-2

PREFEITURA MUNICIPAL DE PATOS DE MINAS

PREFEITO: JOÃO CEZAR DE CASTRO FONSECA

DESENHO: EDUARDO | COPIA: LUZIA/LEONEL | LEVANT./TOPO: SEBASTIÃO/ROGÉRIO

ESCALA: INDICADA | DATA: ANEXO/01

AREA TERRENO	AREA OCUPADA	AREA A CONSTRUIR	AREA TOTAL
124.199,36 m2	24.308,81 m2	20.972,57 m2	20.972,57 m2

INDICE CADASTRAL

Prefeitura Municipal de Patos de Minas

CEREAIS E INDUSTRIALIZADOS

LOCAL: FAZENDA ARAÇÃO / ESTREITO

PROJETO: ARQUITETÔNICO | ARQUIVO: CEASA | FOLHA: 01/02