
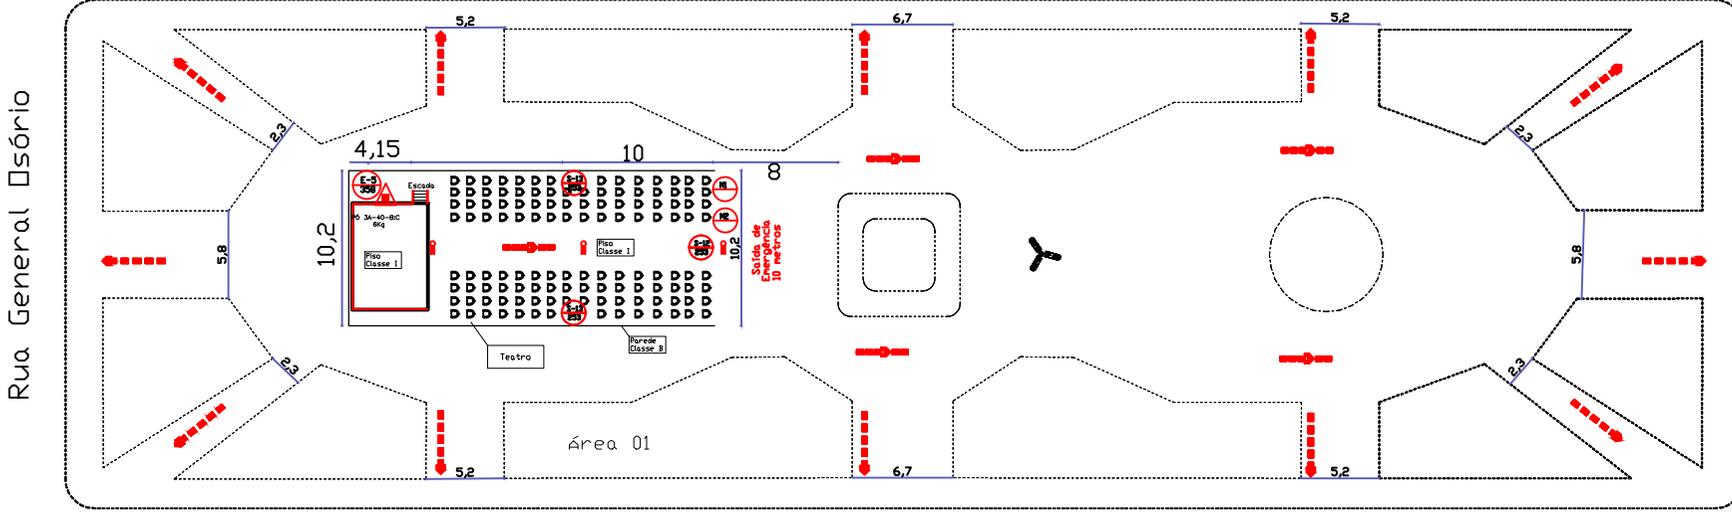


PRODUZIDO POR UMA VERSÃO DO AUTODESK PARA ESTUDANTES

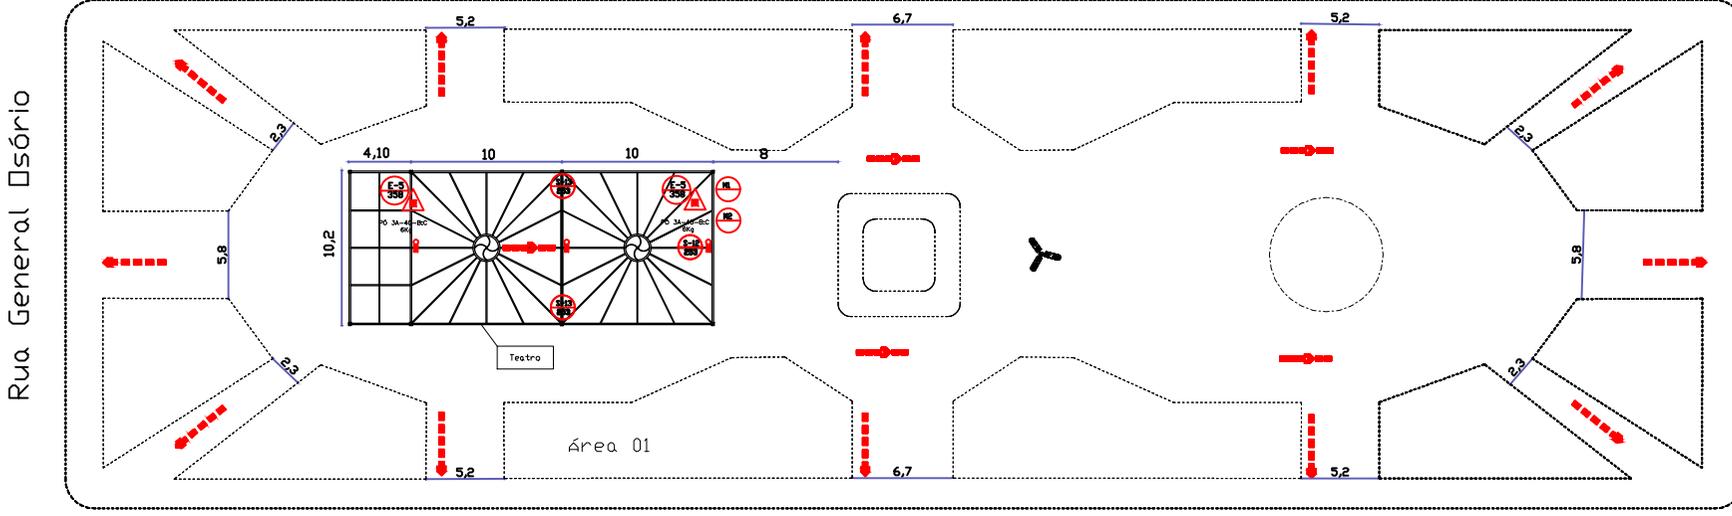

PRAÇA DA MATRIZ
 Esc 1/200
 Área: 247,0 m²