



Rua Olegário Maciel

Rua JOSÉ DE SANTANA

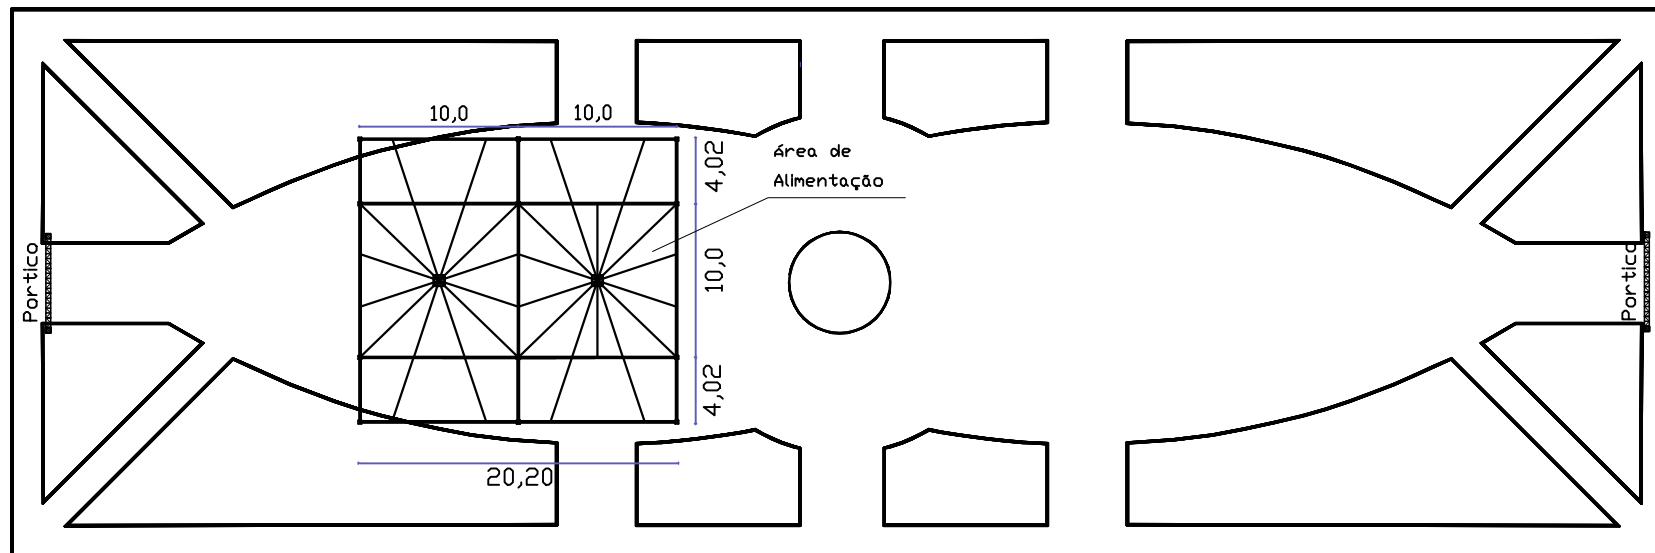


Rua Olegário Maciel

Rua JOSÉ DE SANTANA

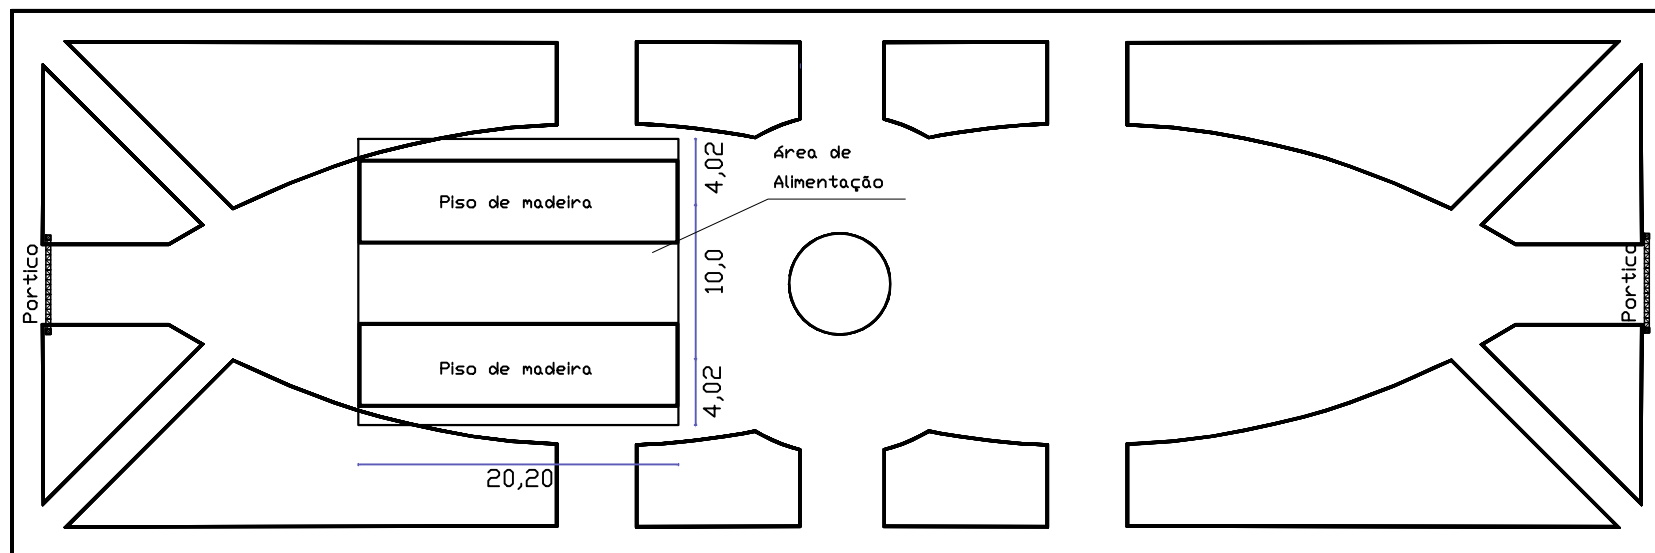

PRAÇA DO CORETO

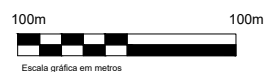

PREFEITURA DE PATOS DE MINAS		F	
TÉCNICO RESPONSÁVEL:		CONTEÚDO:	
Alex de Castro Borges CAU A25375-8		Projeto da Fena Praça 2018 - Praça do Coreto	
DATA:	ESCALA:		



PRANCHA