



BARRA DE FLEXÃO VERTICAL
Esc.: 1/20

| ALTURA DAS BARRAS | |
|-------------------|------|
| A = | 2.50 |
| B = | 2.20 |
| C = | 1.90 |

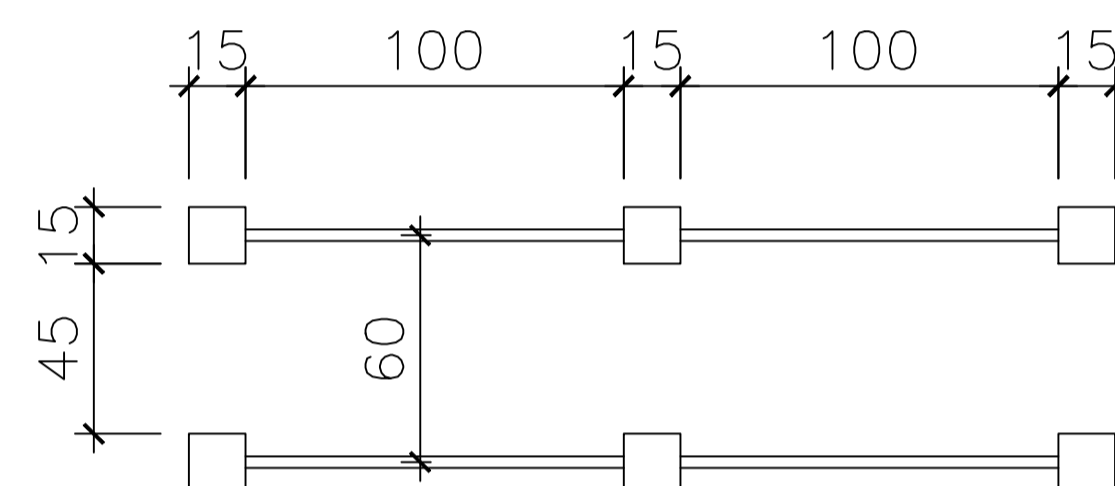


BARRAS PARALELAS
Esc.: 1/20


| ALTURA DAS BARRAS | |
|-------------------|------|
| A = | 1.40 |
| B = | 1.20 |

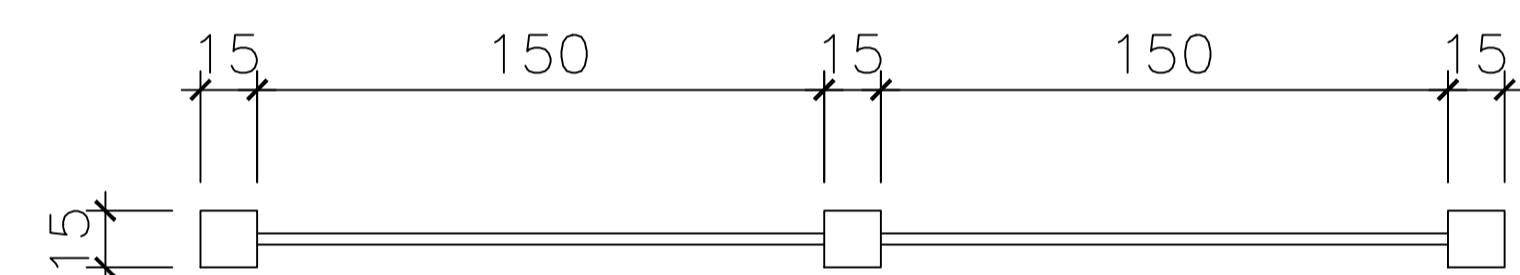


ESPALDAR (BARRAS DE ALONGAMENTO VERTICAL)
Esc.: 1/20

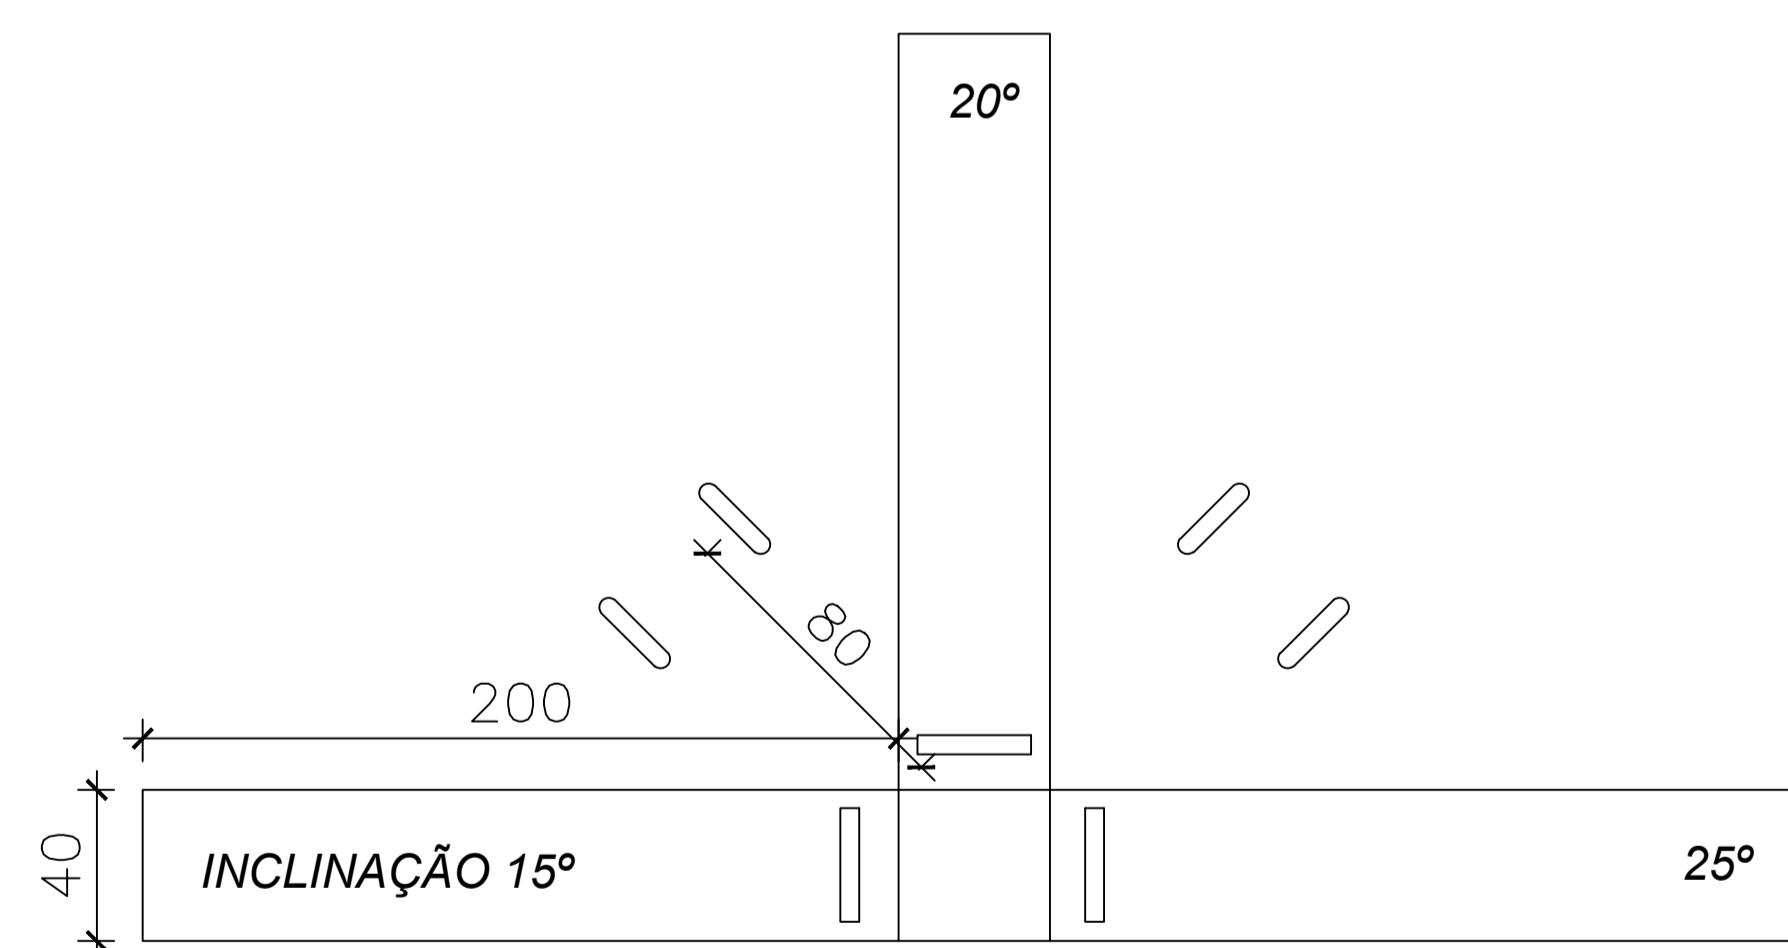


PRANCHAS ABDOMINAIS E
BARRAS DE FLEXÃO HORIZONTAL
Esc.: 1/20

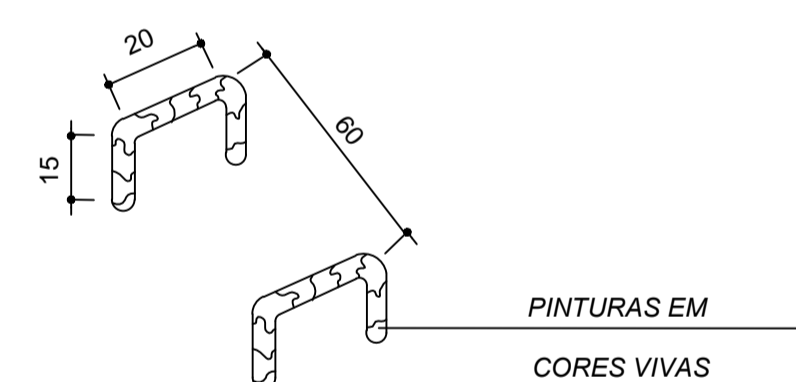


DETALHE BARRAS DE FLEXÃO

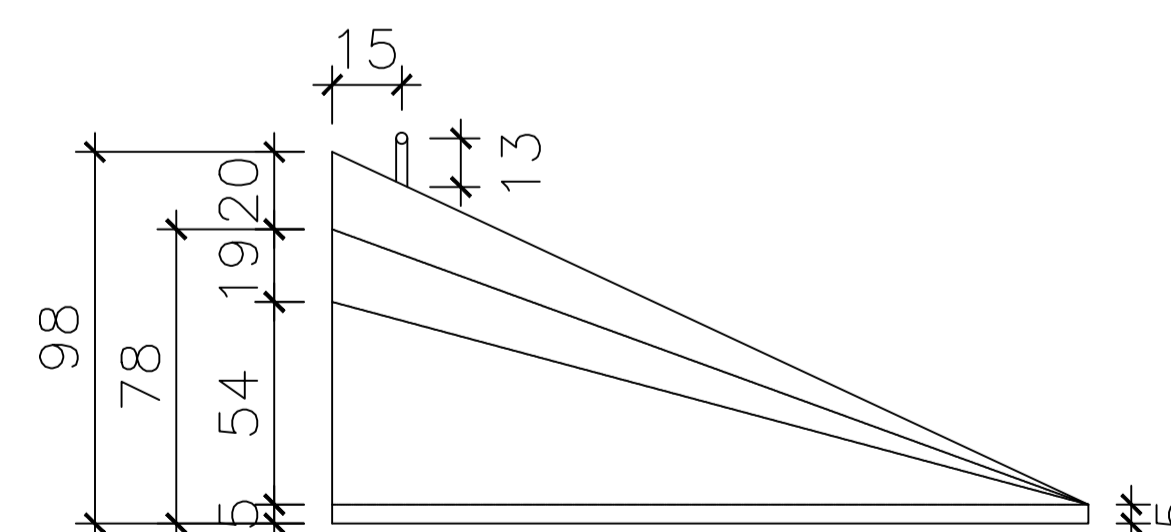

PRANCHA - ELEVAÇÃO Esc.: 1/20

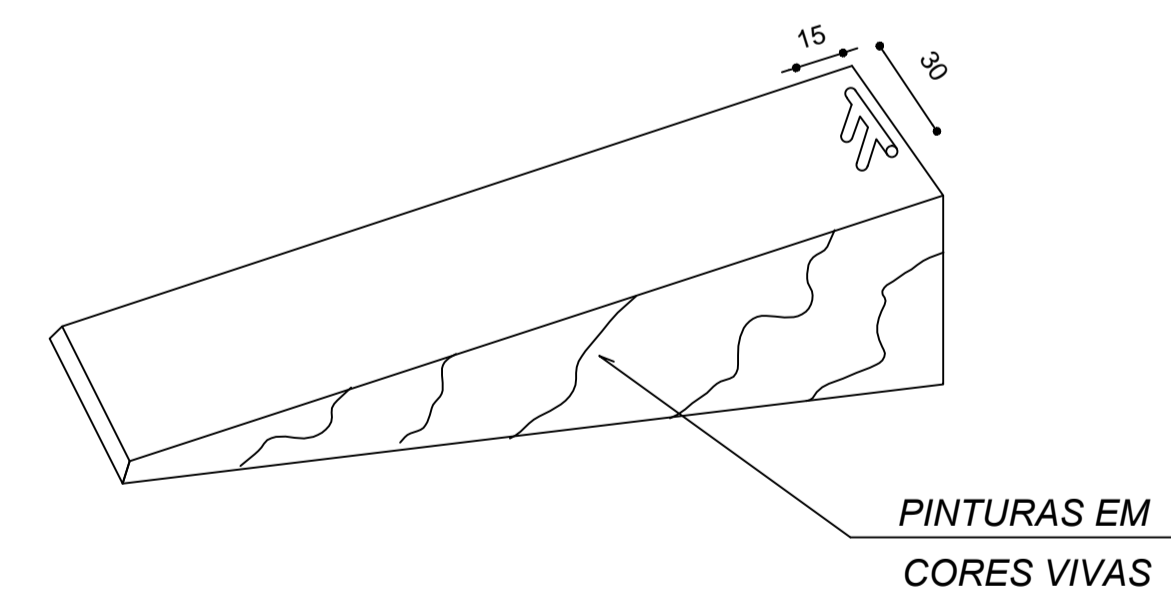

PERSPECTIVA PRACHA

| REVISÕES | | | | NOTAS GERAIS | | | | ESPECIFICAÇÕES COMPLEMENTARES | | | | SECRETARIA MUNICIPAL DE PLANEJAMENTO | | | | | | Prefeitura Municipal de Patos de Minas | | | | |
|----------|-----------|------|------------|--------------|--|--|--|-------------------------------|--|--|--|--------------------------------------|------------------|----------------------------------------|------------|---------------------|-----------------|---------------------------------------------------|---------|-------|--|---------------------------------------------------------------------------------------|
| Nº | DESCRIÇÃO | DATA | ASSINATURA | | | | | | | | | PROJETO | | PROP. | | | | ACADEMIA DA SAÚDE PRAÇA BERENICE ROCHA LACERDA | | | |  |
| | | | | | | | | | | | | DANILO ANDRADE GUERRA CAU A66142-2 | | PREFEITURA MUNICIPAL DE PATOS DE MINAS | | | | LOCAL | | | | |
| | | | | | | | | | | | | DESENHO | MARILENE | CÓPIA | MARILENE | LEVANTAMENTO | BAIRRO ALVORADA | | | | | |
| | | | | | | | | | | | | ESCALA | INDICADA | DATA | JUNHO/2012 | | PROJETO | | | | | |
| | | | | | | | | | | | | ÁREA TERR | ÁREA A CONSTRUIR | ÁREA OCUP | ÁREA TOTAL | INSCRIÇÃO CADASTRAL | | | | | | |
| | | | | | | | | | | | | 25 | 059 | 000 | 000 | 000 | APARELHOS | | ARQUIVO | FOLHA | | |
| | | | | | | | | | | | | | | | | | | | 03/05 | | | |

