



LEGENDA	
VD	Válvula de descarga
VS	Vaso sanitário
LV	Lavatório
RG	Registro de gaveta
RP	Registro de pressão
TQ	Tanque
CH	Chuveiro
MIC	Mictório
CO	Cadeira odontológica
BE	Bebedouro
TJ	Torneira de jardim

OBS.: Para as instalações Hidro Sanitárias das cadeiras odontológicas deverá ser consultado o técnico da Secretaria Municipal de Saúde.

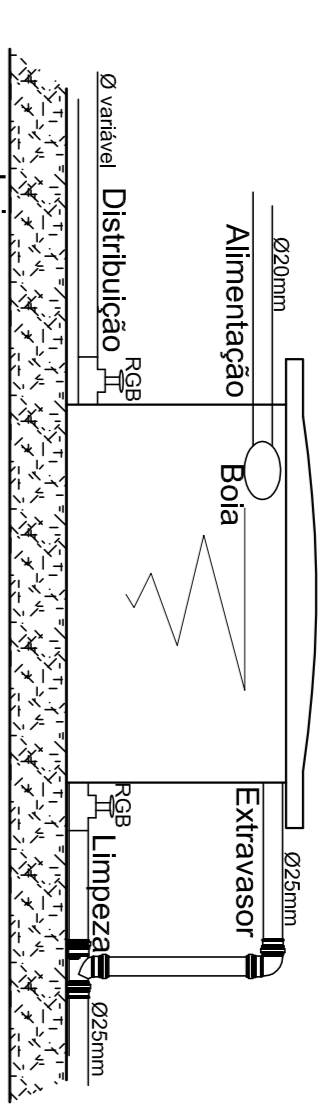

DET. CAIXA D'ÁGUA
ESC.: 1:20

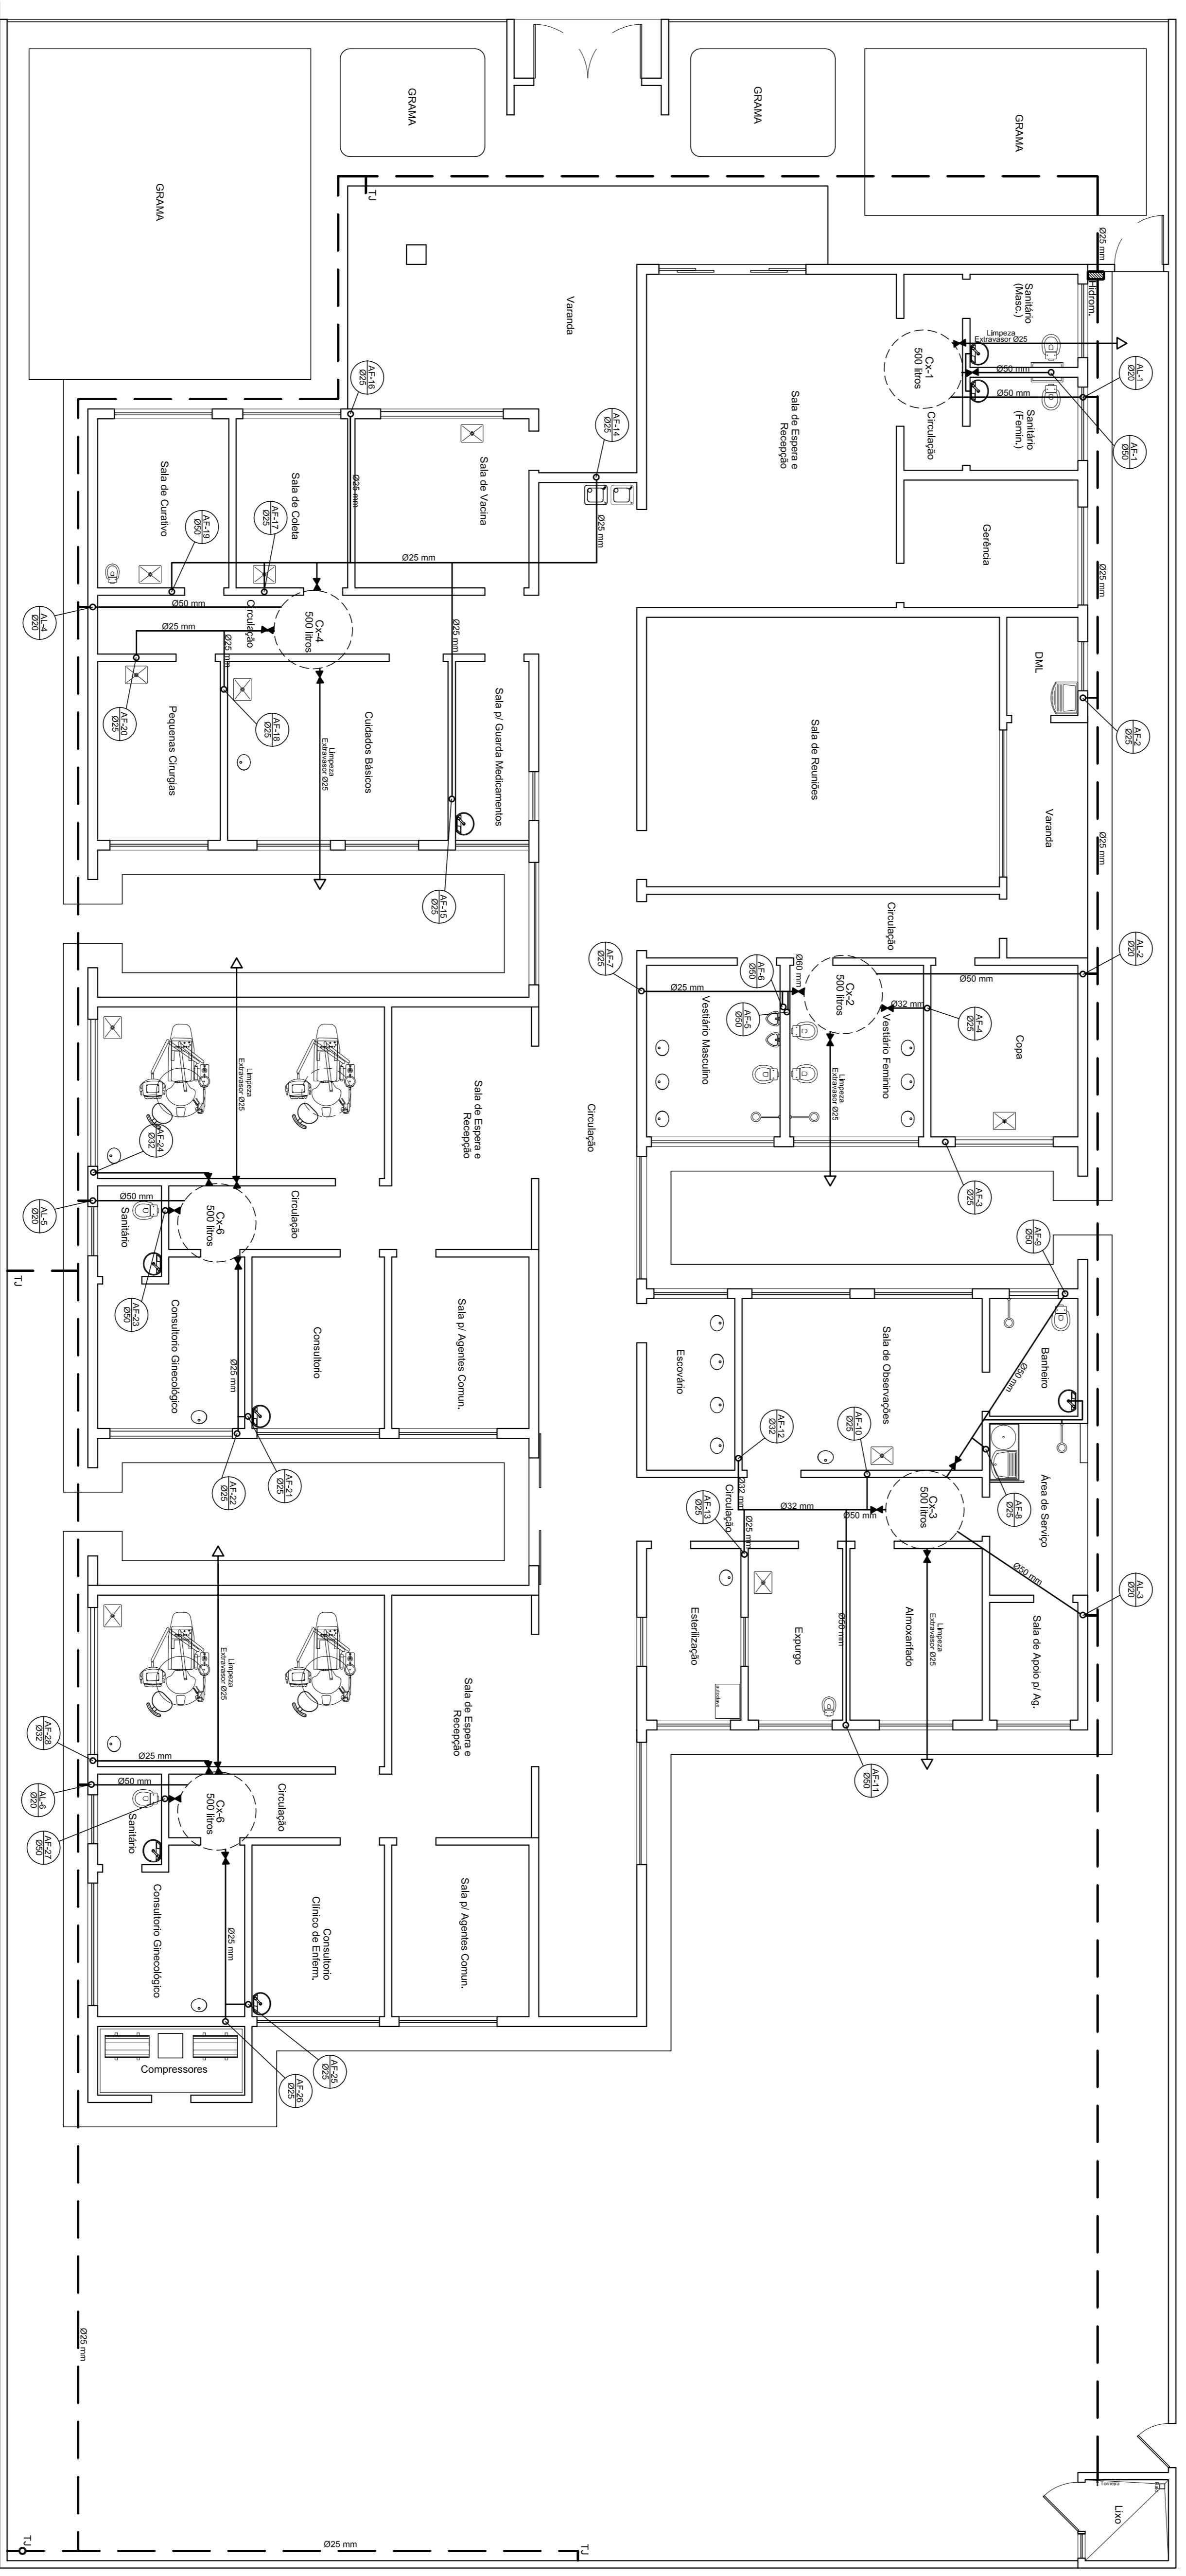

PLANTA BAIXA
ESC.: 1:75

REVISÕES		NOTAS GERAIS		ESPECIFICAÇÕES COMPLEMENTARES				SECRETARIA MUNICIPAL DE PLANEJAMENTO				UNIDADE DE ATENÇÃO PRIMÁRIA À SAÚDE	
Nº	DISCIPLINA	DATA	ASSINATURA									PROJETO PADRÃO	
												JARDIM PANORÂMICO	
												HIDRAULICO	
												01/02	

