







PLANTA GERAL PROJETO DE PAVIMENTAÇÃO

ESCALA 1:1000

-  A ASFALTAR
-  A RECAPIAR

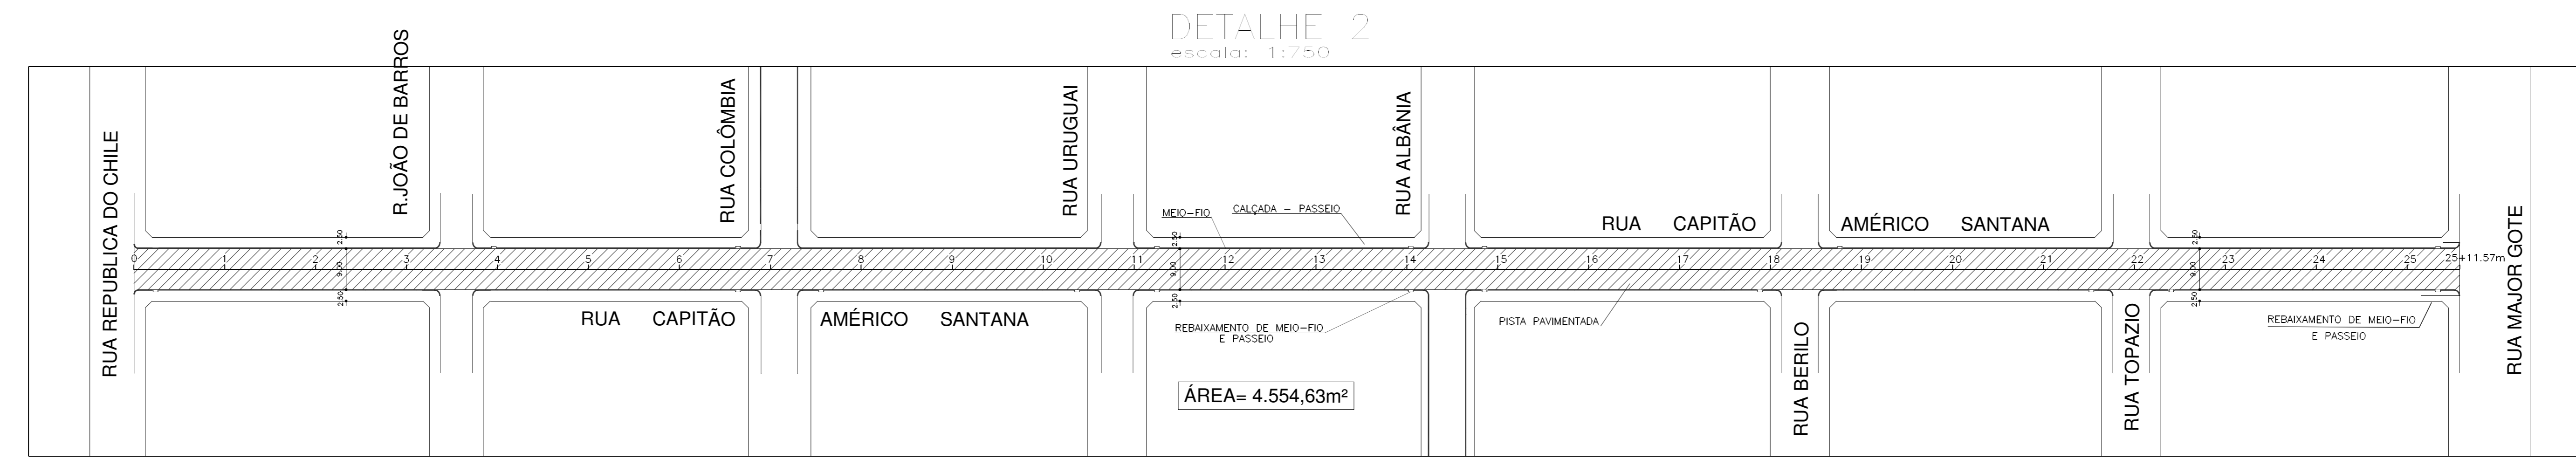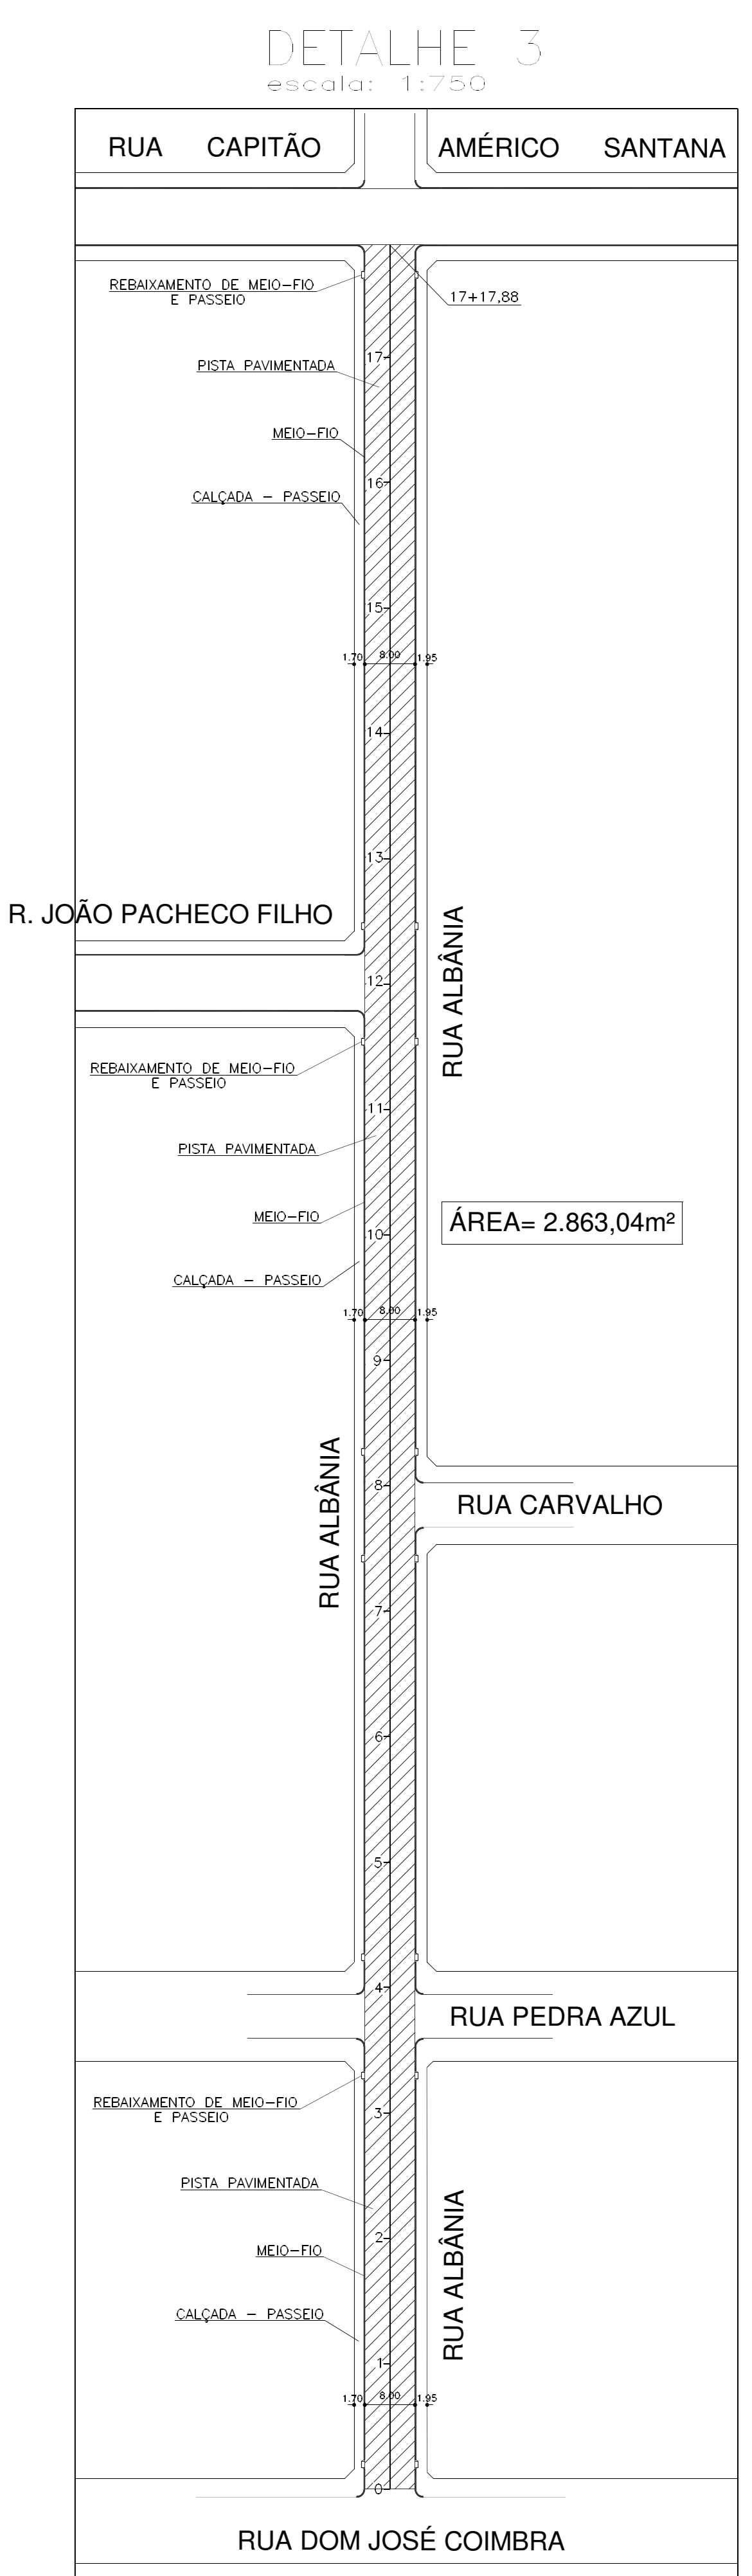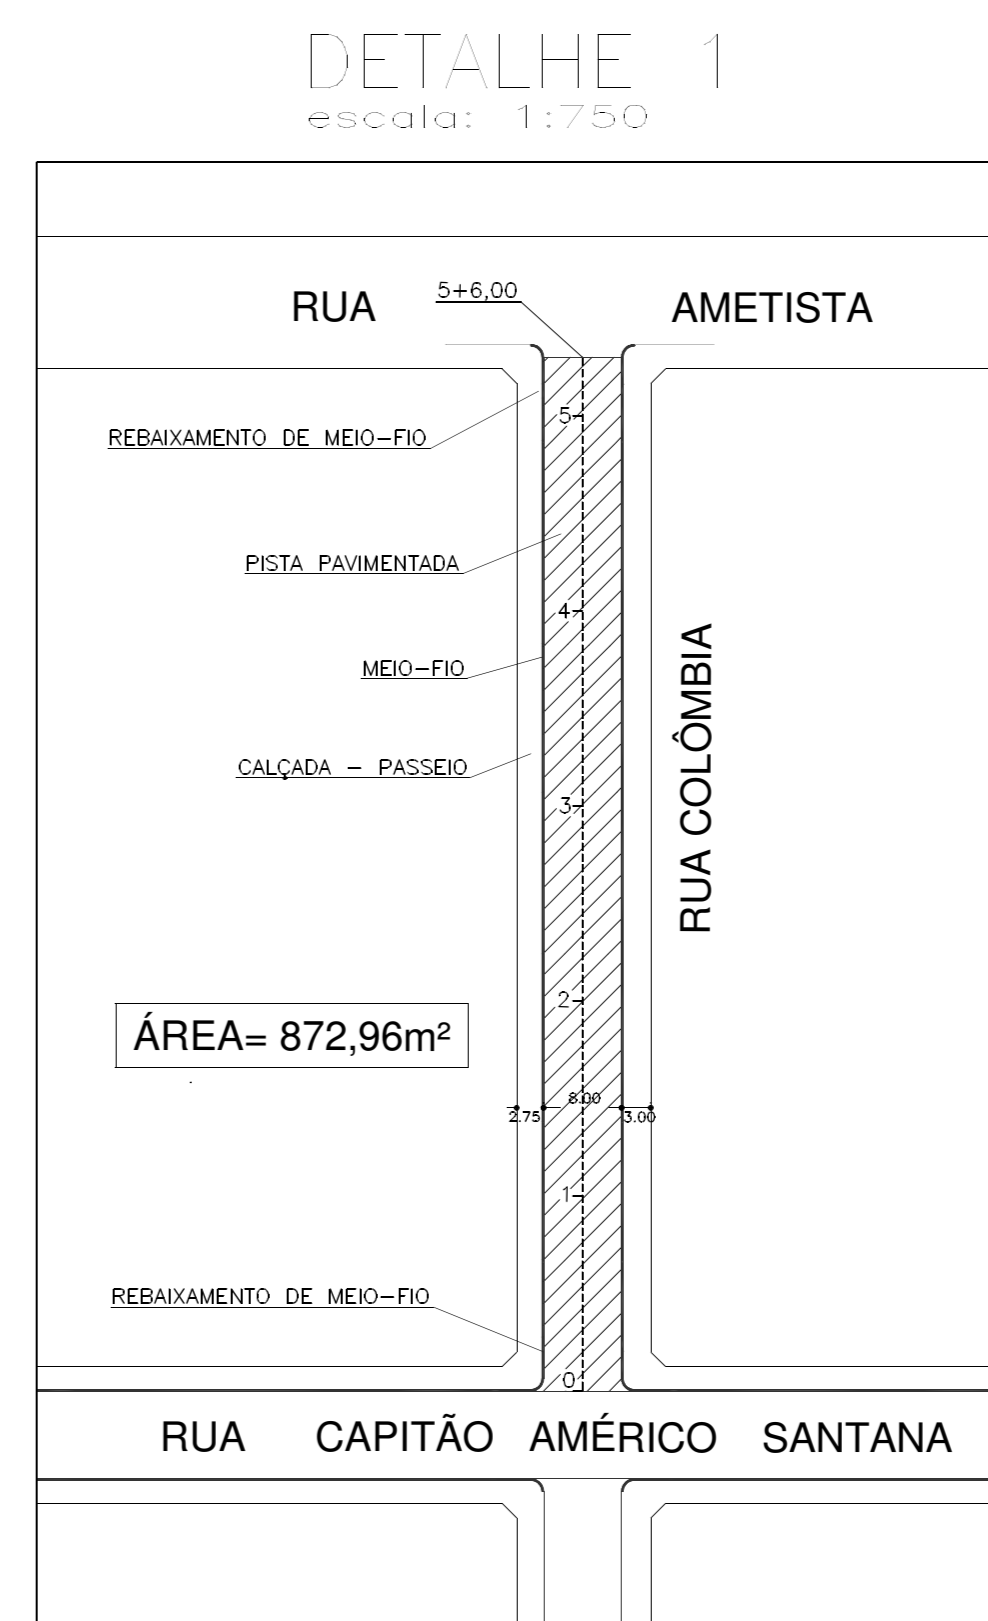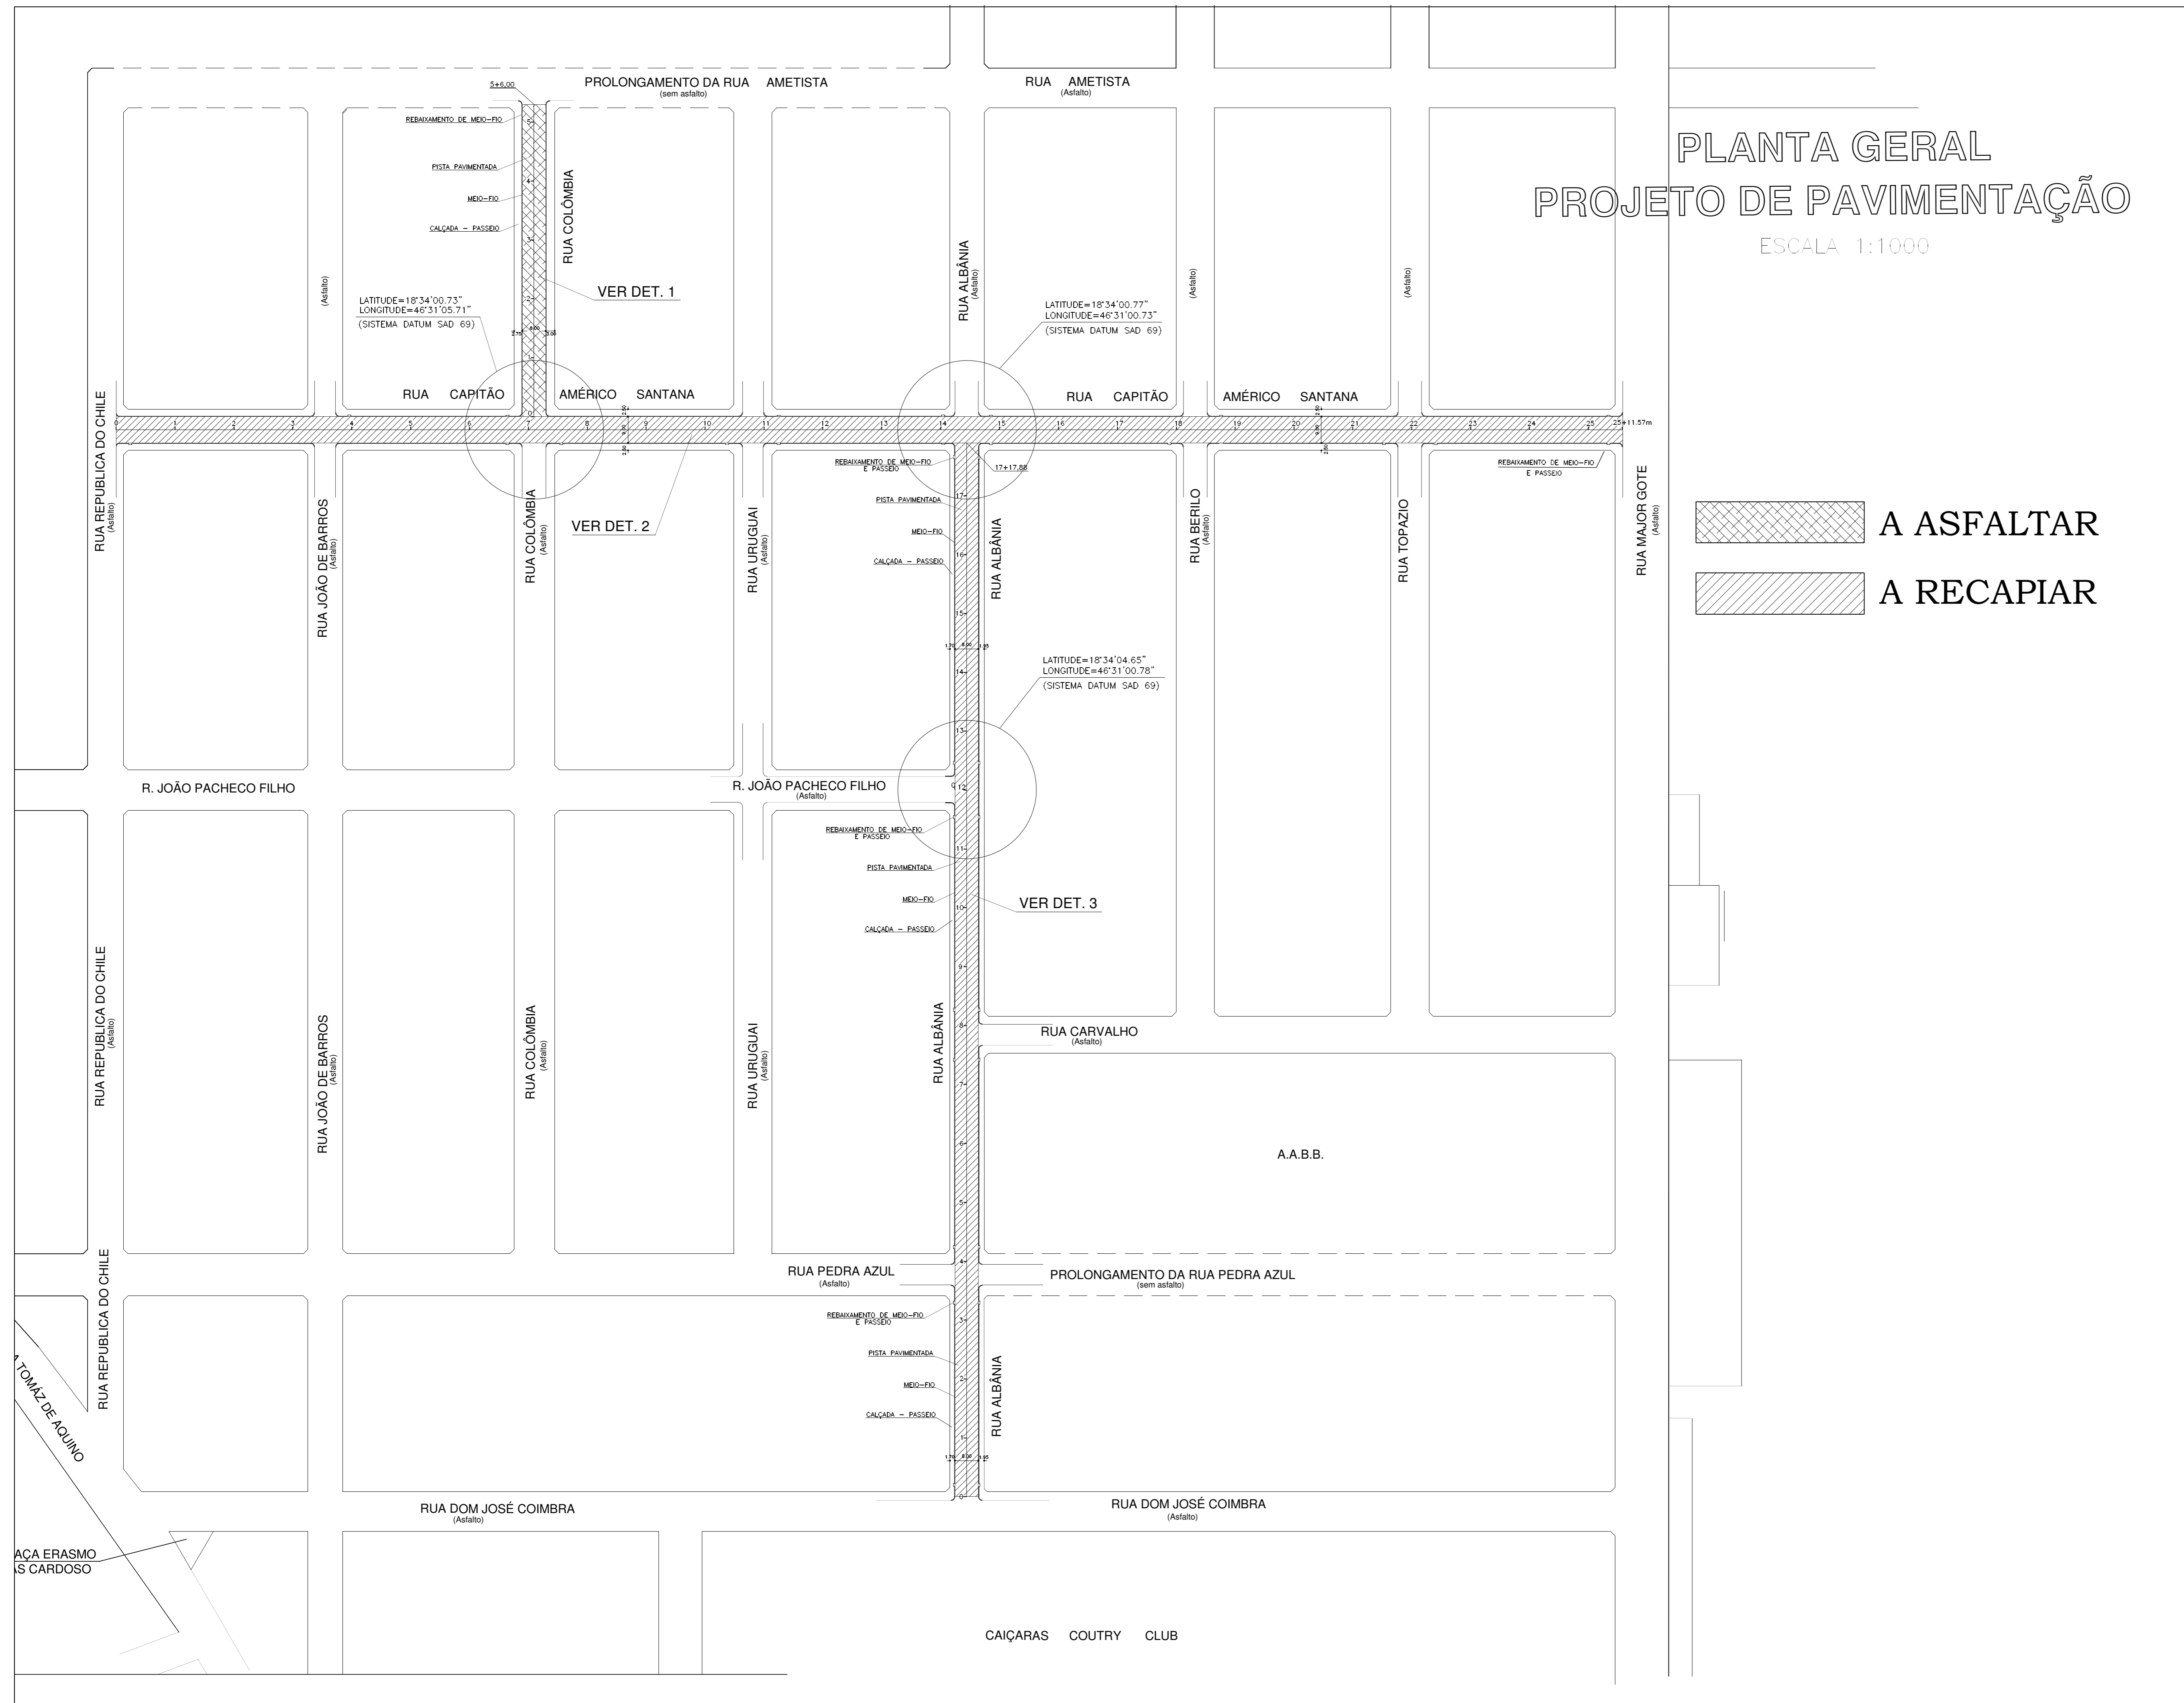

REVISÕES				NOTAS GERAIS				ESPECIFICAÇÕES COMPLEMENTARES				SECRETARIA MUNICIPAL DE PLANEJAMENTO				Prefeitura Municipal de Patos de Minas			
1º	Edição																		
PROJETO: NÚCLEO FERRETA - DERIVADA - CR. 32.066.0-10 HORIZONTE DA OBR. 41.012												P.M.P.: PREFEITURA MUNICIPAL DE PATOS DE MINAS DEPARTAMENTO: URBANISMO DATA: 04/2011				PAVIMENTAÇÃO DE VIAS URBANAS LOCAL: ALTO DOS CAIÇARAS PROJETO: PAVIMENTAÇÃO E DETALHES DA PAVIMENTAÇÃO ANEXO: 01/03			

