

CJA-04

Conjunto para aluno - tamanho 4

Modelo FDE *

ALTURA DO ALUNO: de 1,33m a 1,59m



Esta imagem tem carácter apenas ilustrativo. As informações relativas às especificações devem ser obtidas nas fichas técnicas correspondentes

CJA-04

PÁGINA 1/28

REVISÃO 2


DATA 24/07/09

DISCRIMINAÇÃO


**Conjunto
para aluno
tamanho 4
(MESA)**

Modelo FDE *

ALTURA DO ALUNO
de 1,33m a 1,59m

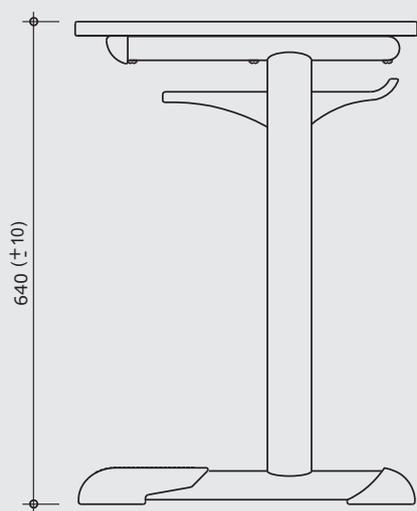

VISTA LATERAL
ESC. 1:10

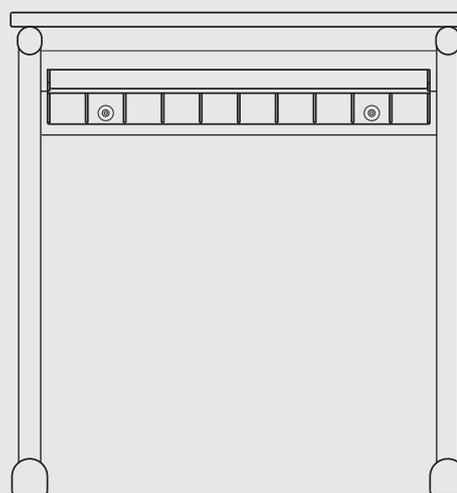

VISTA FRONTAL
ESC. 1:10



VISTA SUPERIOR
ESC. 1:10

medidas em milímetros

CJA-04


PÁGINA **2/28**
 REVISÃO **2**
 DATA **24/07/09**

DISCRIMINAÇÃO

**Conjunto
 para aluno
 tamanho 4
 (MESA)**


Modelo FDE *

ALTURA DO ALUNO
 de **1,33m a 1,59m**

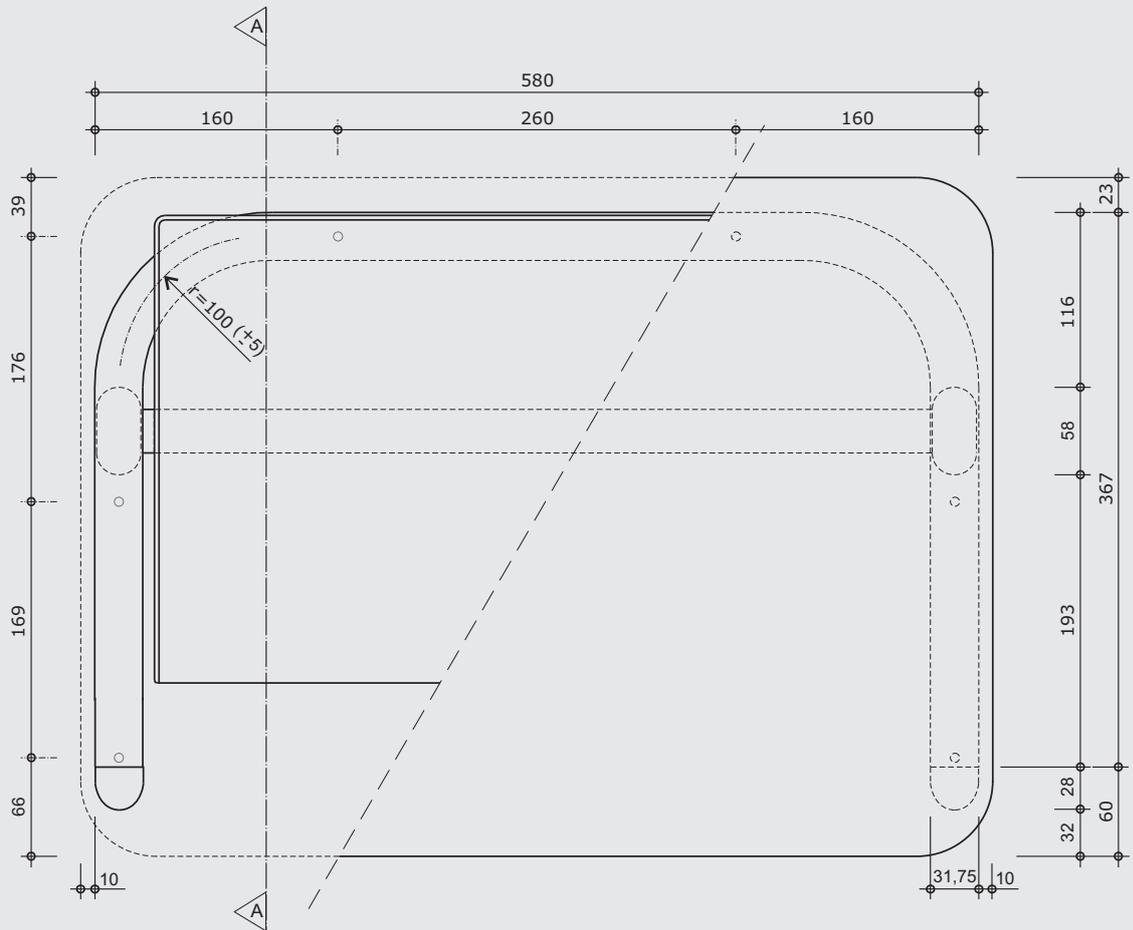

VISTA SUPERIOR

ESC. 1:5

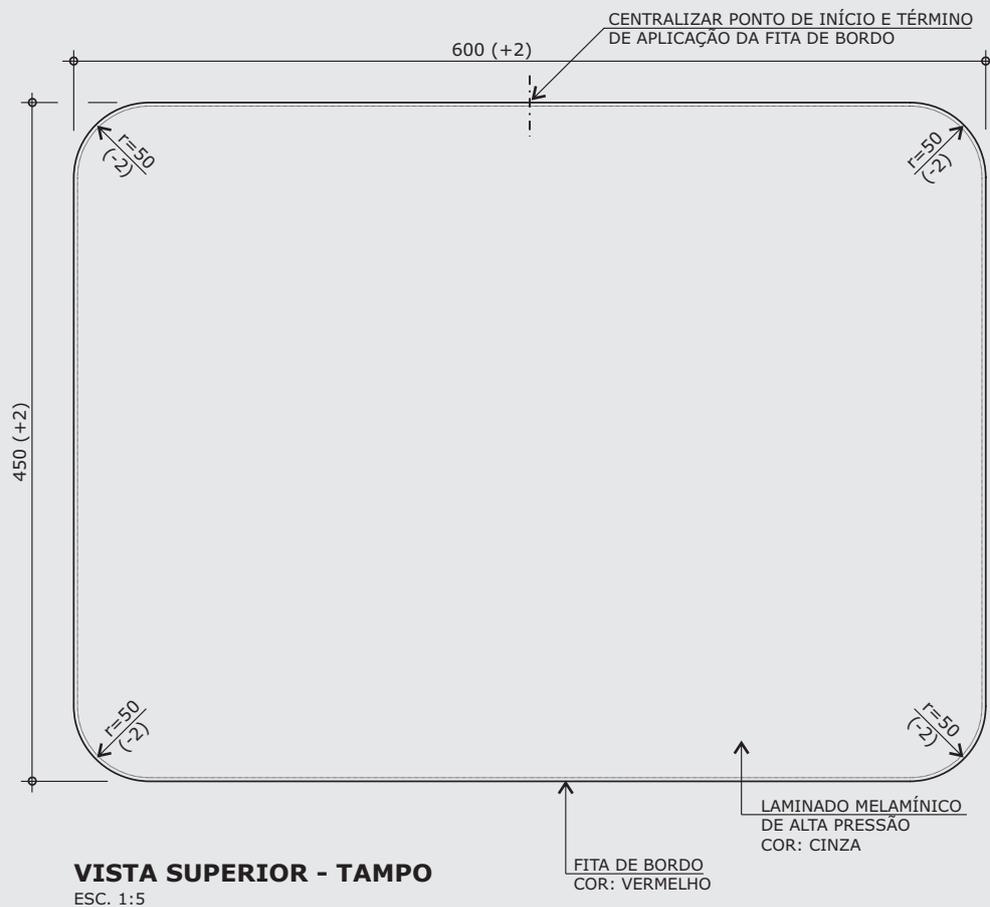

VISTA SUPERIOR - TAMPO

ESC. 1:5

medidas em milímetros

* Projeto FDE com cessão de uso ao FNDE conforme Acordo de Cooperação Técnica (D.O.U. 25/03/2009)

CJA-04


PÁGINA 3/28
 REVISÃO 2
 DATA 24/07/09

DISCRIMINAÇÃO

**Conjunto
 para aluno
 tamanho 4
 (MESA)**


Modelo FDE *

ALTURA DO ALUNO
 de 1,33m a 1,59m

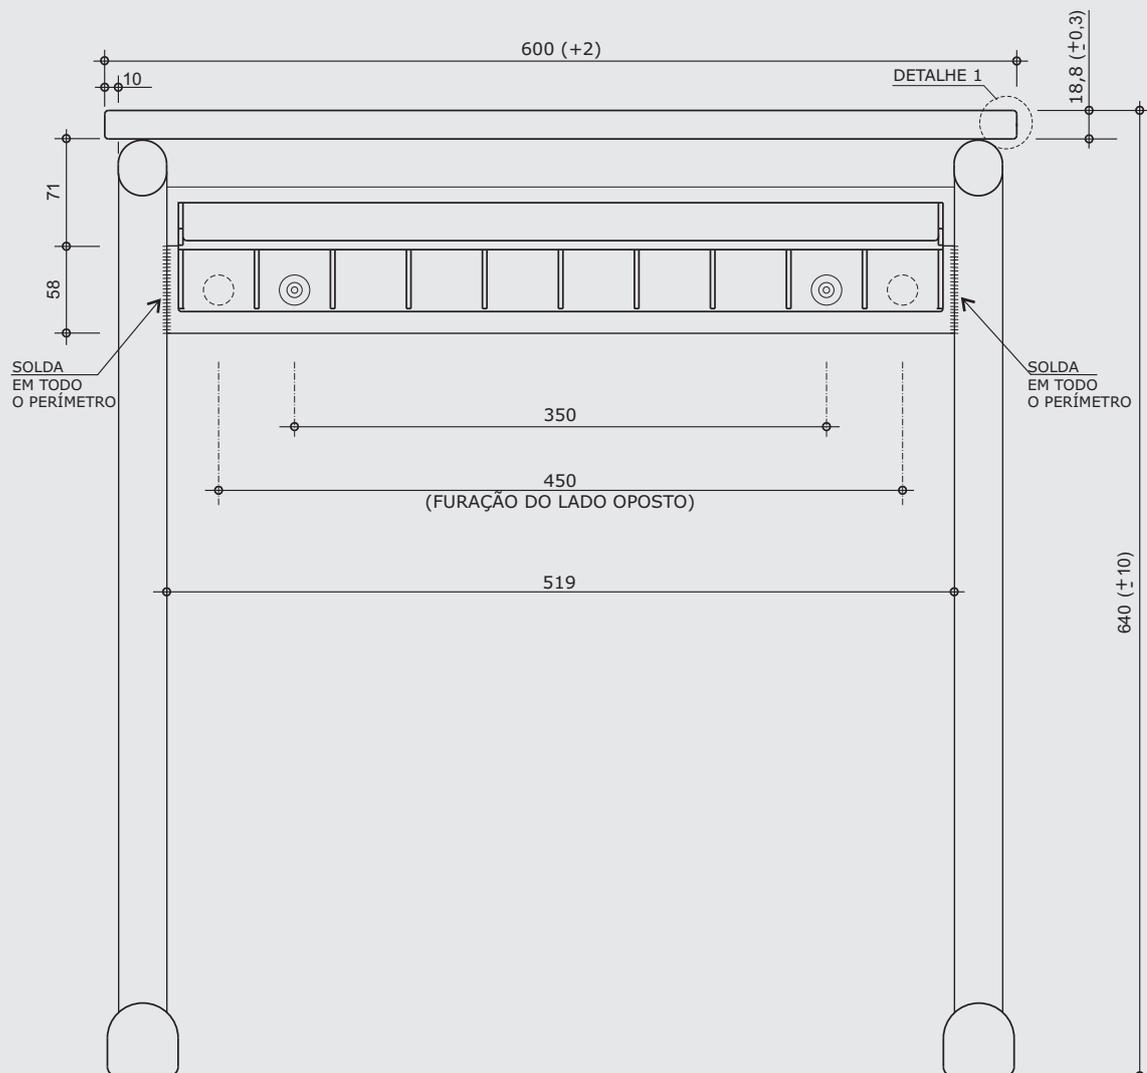

VISTA FRONTAL

ESC. 1:5

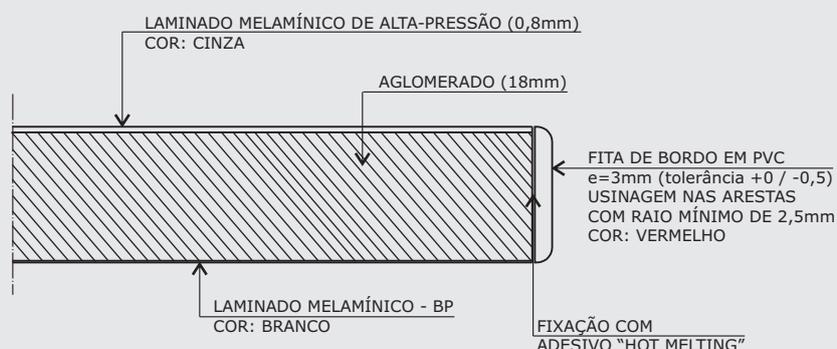

DETALHE 1

ESC. 1:1

medidas em milímetros

* Projeto FDE com cessão de uso ao FNDE conforme Acordo de Cooperação Técnica (D.O.U. 25/03/2009)

CJA-04


PÁGINA **4/28**
 REVISÃO **2**
 DATA **24/07/09**

DISCRIMINAÇÃO

**Conjunto
 para aluno
 tamanho 4
 (MESA)**

Modelo FDE *

ALTURA DO ALUNO
 de **1,33m a 1,59m**

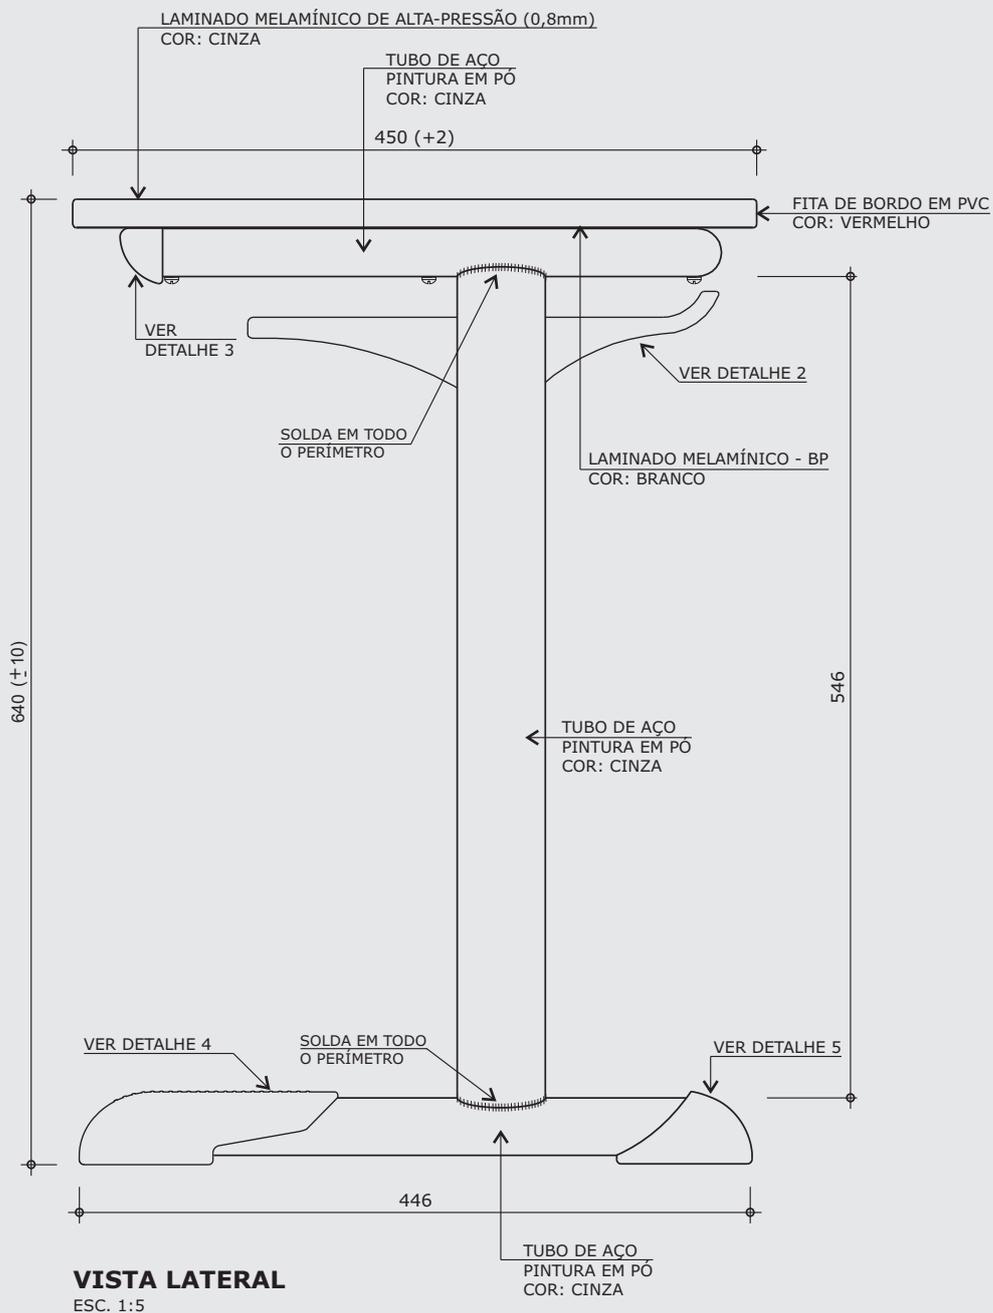


medidas em milímetros

* Projeto FDE com cessão de uso ao FNDE conforme Acordo de Cooperação Técnica (D.O.U. 25/03/2009)

CJA-04

PÁGINA 5/28
 REVISÃO 2
 DATA 24/07/09

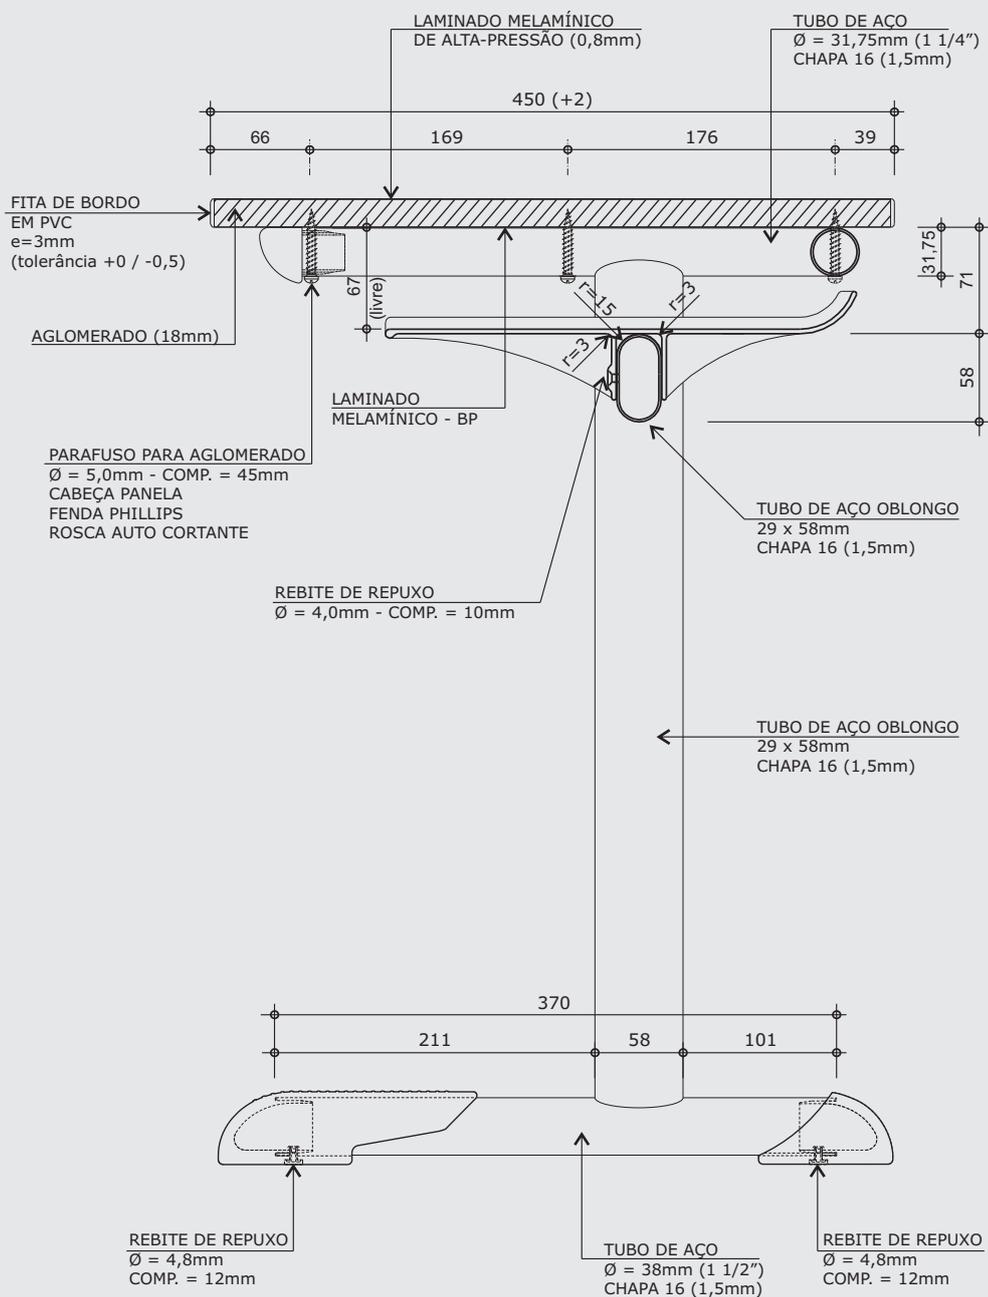

CORTE AA
 ESC. 1:5

DISCRIMINAÇÃO

Conjunto para aluno tamanho 4 (MESA)

Modelo FDE *

ALTURA DO ALUNO de 1,33m a 1,59m

medidas em milímetros

CJA-04

PÁGINA **6/28**
 REVISÃO **2**
 DATA **24/07/09**

DISCRIMINAÇÃO


Conjunto para aluno tamanho 4 (MESA)

Modelo FDE *

ALTURA DO ALUNO de **1,33m a 1,59m**


DETALHE 2 - PORTA LIVROS

POLIPROPILENO PURO
 COR: CINZA

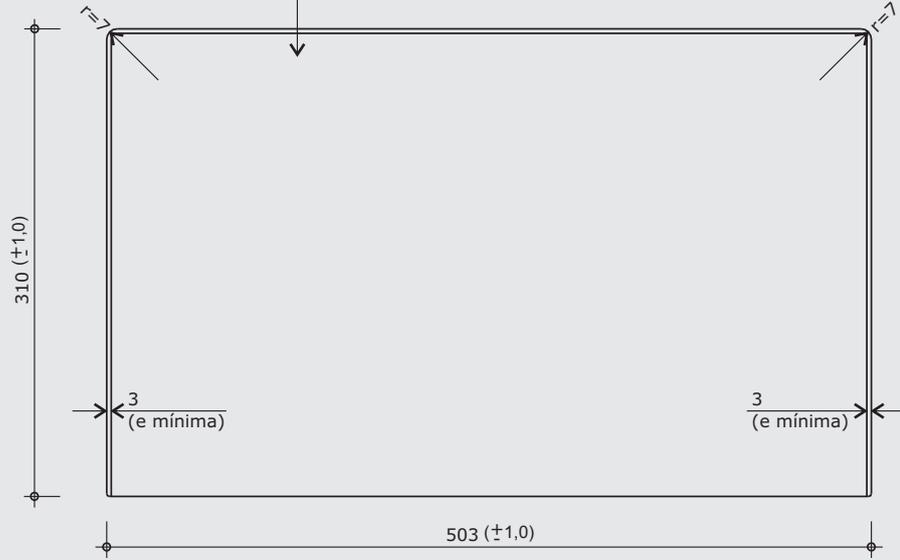

VISTA SUPERIOR

ESC. 1:5

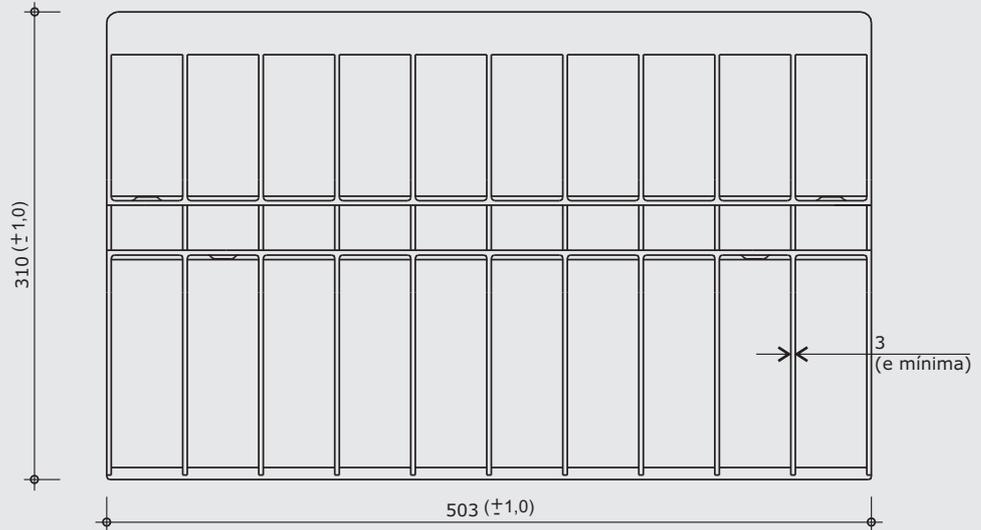


VISTA INFERIOR

ESC. 1:5

ACABAMENTO LISO BRILHANTE



VISTA LATERAL - ACABAMENTO
 ESC. 1:5

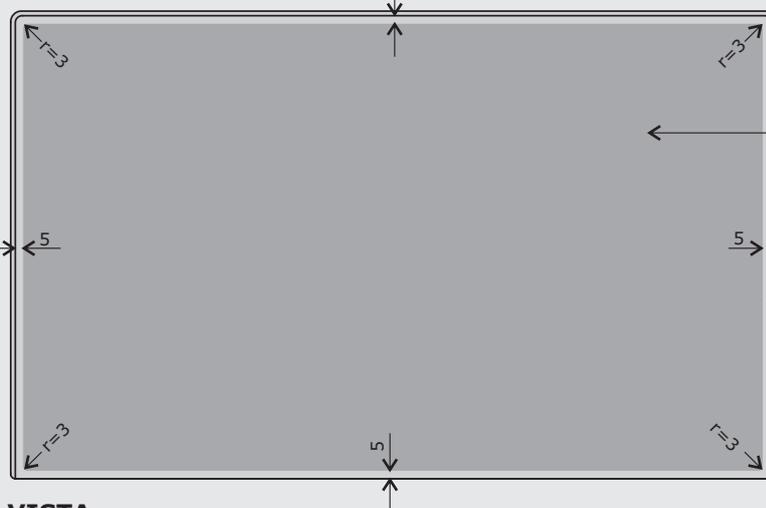


VISTA SUPERIOR - ACABAMENTO
 ESC. 1:5

medidas em milímetros


Obs: Retirar amostra do padrão de textura.

* Projeto FDE com cessão de uso ao FNDE conforme Acordo de Cooperação Técnica (D.O.U. 25/03/2009)

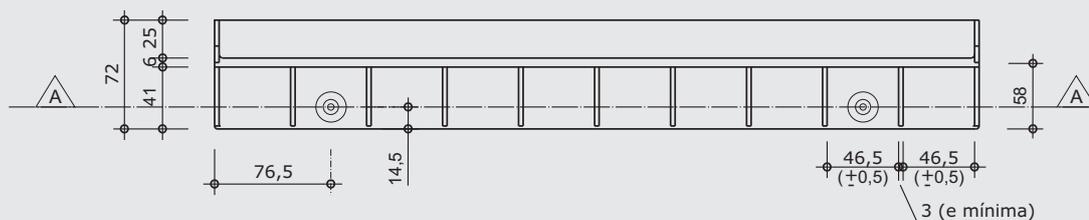

VISTA FRONTAL

ESC. 1:5

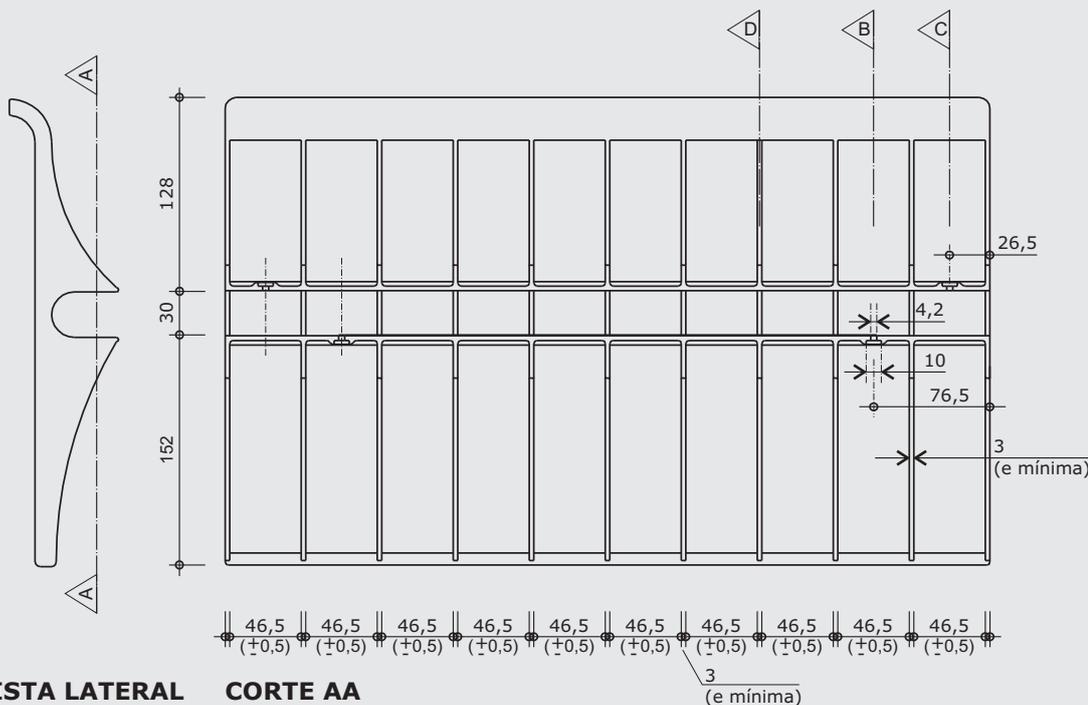

VISTA LATERAL

ESC. 1:5


CORTE AA

ESC. 1:5

Apresentar em relevo no material injetado a seguinte informação:




nome do fabricante
do componente

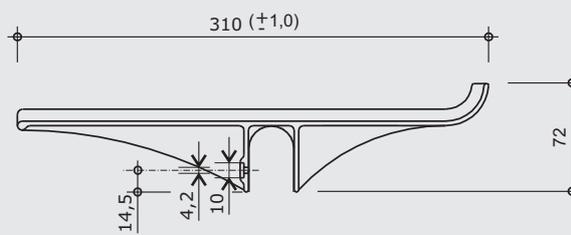


CORTE BB

ESC. 1:5

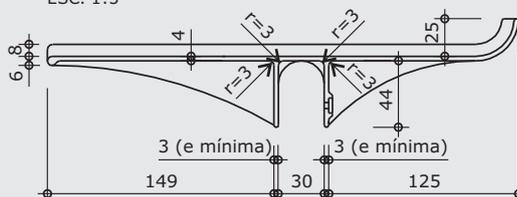

CORTE CC

ESC. 1:5

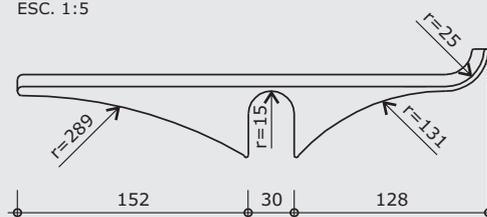

medidas em milímetros

CJA-04

PÁGINA 7/28

REVISÃO 2

DATA 24/07/09

DISCRIMINAÇÃO

**Conjunto
para aluno
tamanho 4
(MESA)**


Modelo FDE *

ALTURA DO ALUNO
de 1,33m a 1,59m


Obs: Retirar amostra do padrão de textura.

* Projeto FDE com cessão de uso ao FNDE conforme Acordo de Cooperação Técnica (D.O.U. 25/03/2009)


DETALHE 3 - PONTEIRA

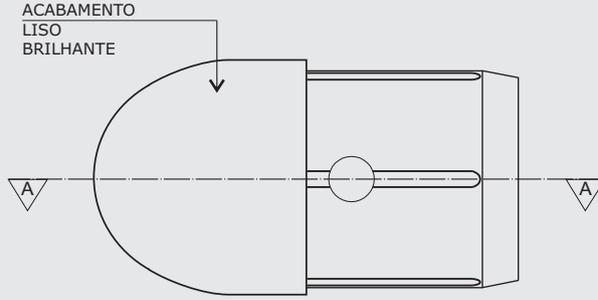


VISTA INFERIOR
ESC. 1:1

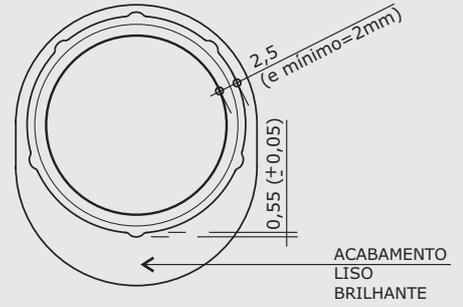

VISTA POSTERIOR
ESC. 1:1

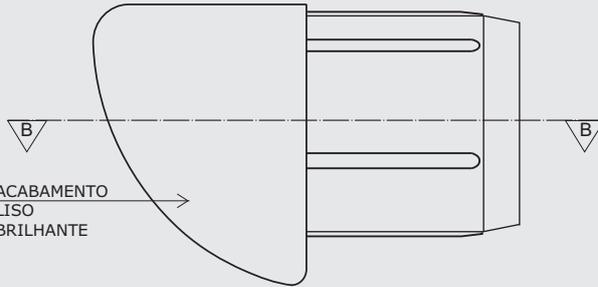

VISTA LATERAL
ESC. 1:1

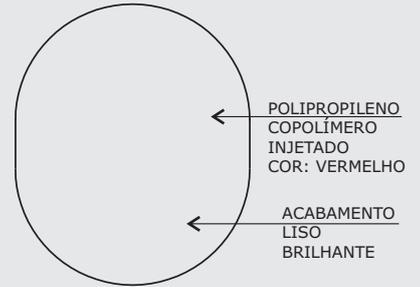

VISTA FRONTAL
ESC. 1:1

CJA-04

PÁGINA **8/28**
REVISÃO **2**
DATA **24/07/09**

DISCRIMINAÇÃO

Conjunto para aluno tamanho 4 (MESA)


Modelo FDE *

ALTURA DO ALUNO de **1,33m a 1,59m**


Apresentar em relevo no material injetado a seguinte informação:



nome do fabricante do componente

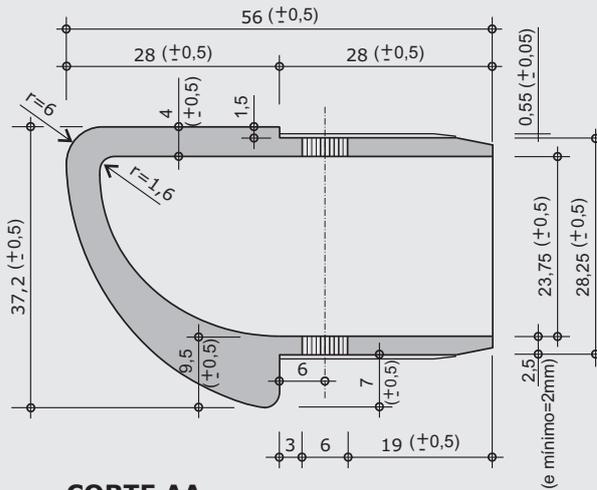

CORTE AA
ESC. 1:1

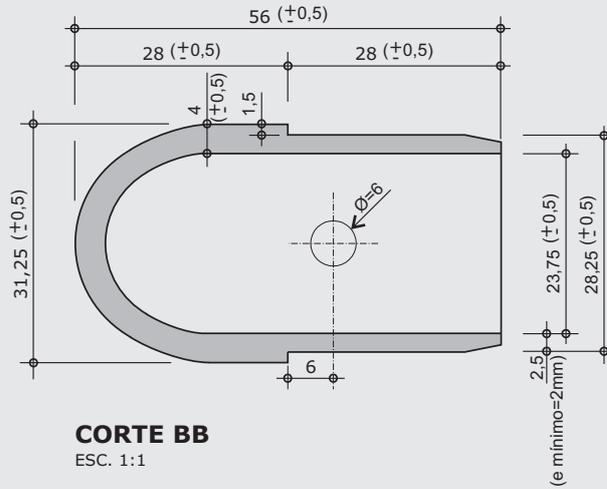

CORTE BB
ESC. 1:1

medidas em milímetros

* Projeto FDE com cessão de uso ao FNDE conforme Acordo de Cooperação Técnica (D.O.U. 25/03/2009)

CJA-04



PÁGINA **10/28**
 REVISÃO **2**
 DATA **24/07/09**

DISCRIMINAÇÃO

Conjunto para aluno tamanho 4 (MESA)

Modelo FDE *


ALTURA DO ALUNO de **1,33m a 1,59m**

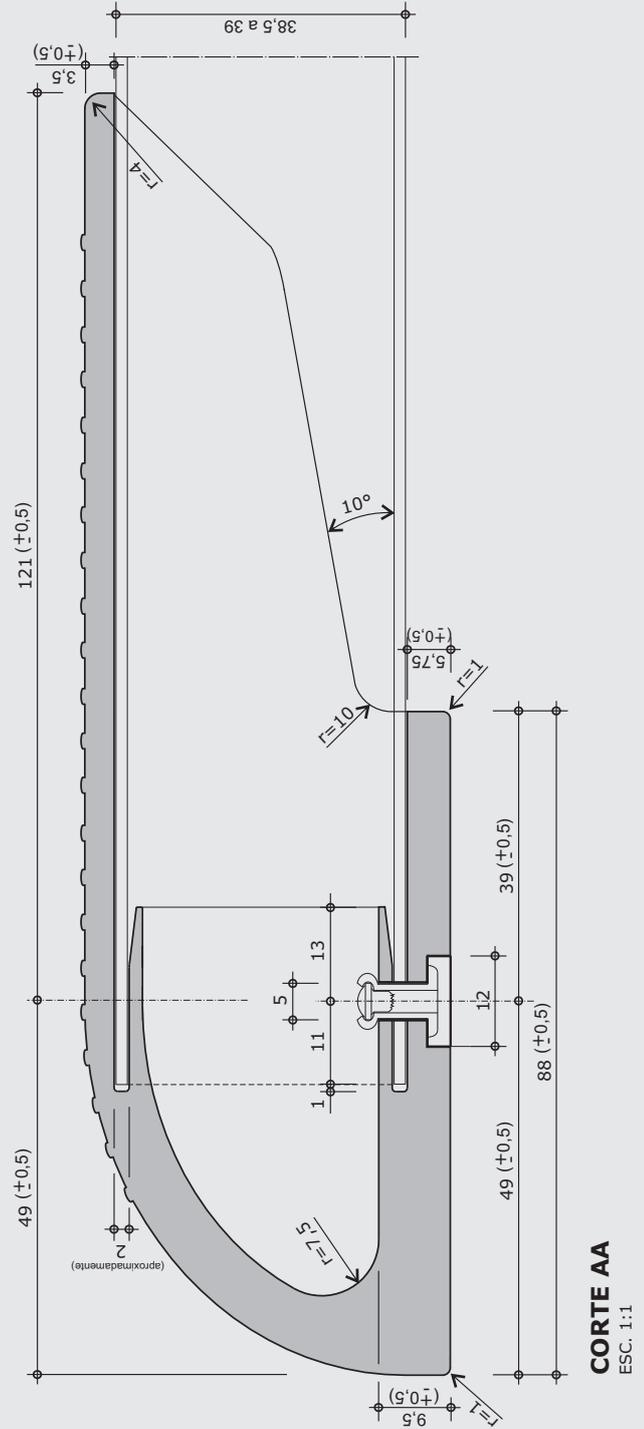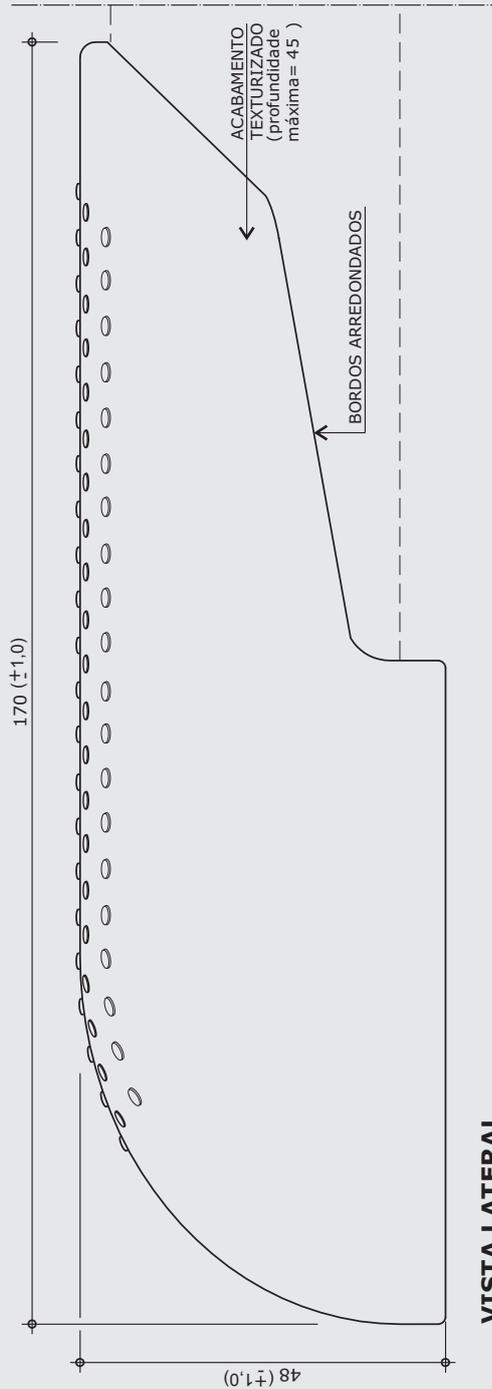

Apresentar em relevo no material injetado a seguinte informação:



nome do fabricante do componente

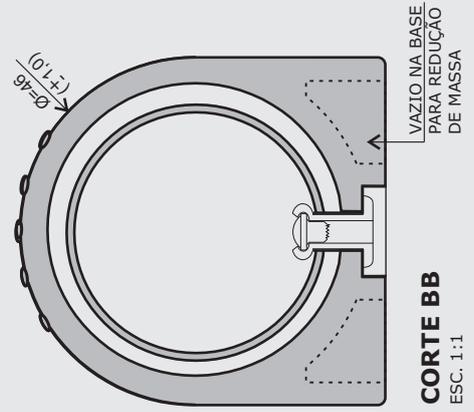

medidas em milímetros

Obs: Retirar amostra do padrão de textura.

* Projeto FDE com cessão de uso ao FNDE conforme Acordo de Cooperação Técnica (D.O.U. 25/03/2009)

DETALHE 5 - SAPATA POSTERIOR

CJA-04

PÁGINA **11/28**

REVISÃO **2**


DATA **24/07/09**

DISCRIMINAÇÃO

**Conjunto
para aluno
tamanho 4
(MESA)**


Modelo FDE *

ALTURA DO ALUNO
de 1,33m a 1,59m

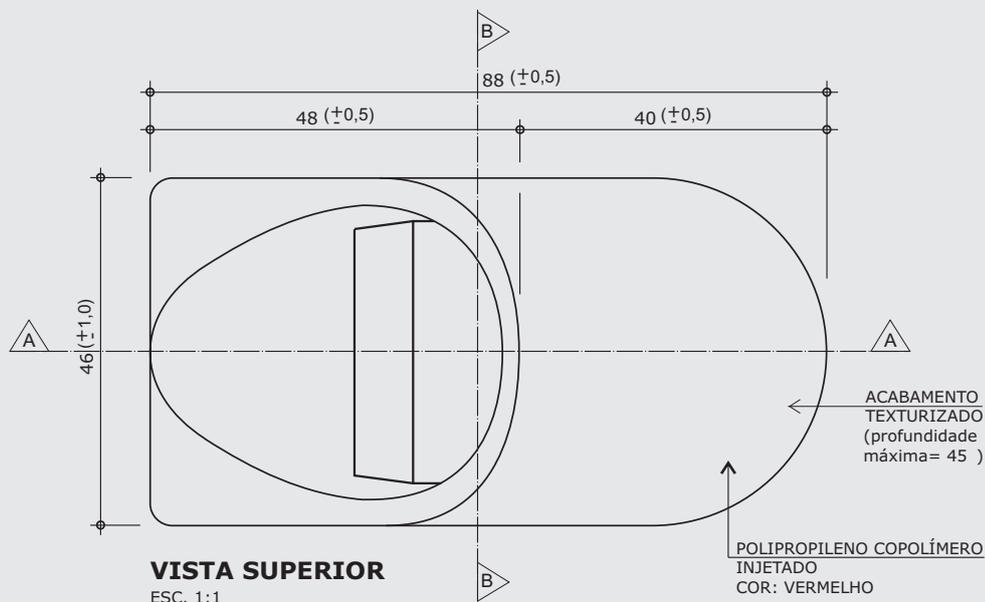


VISTA SUPERIOR

ESC. 1:1

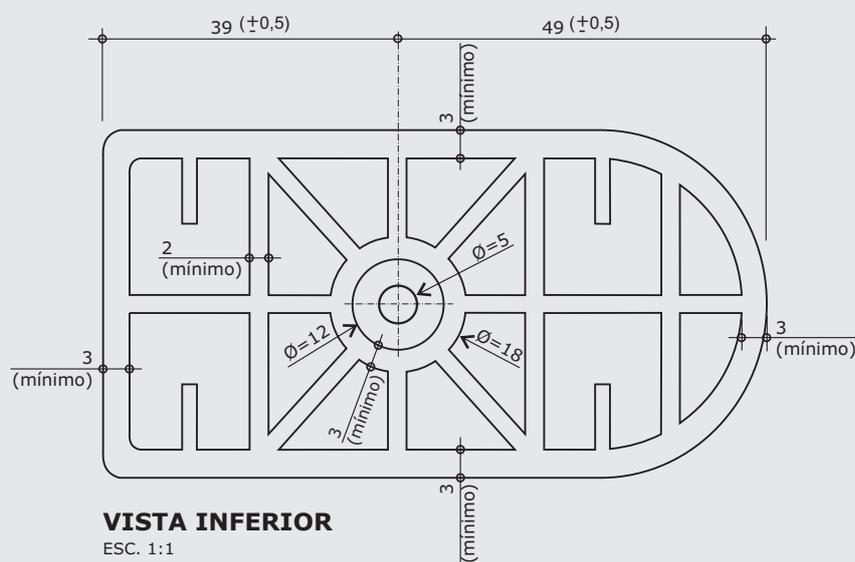

VISTA INFERIOR

ESC. 1:1

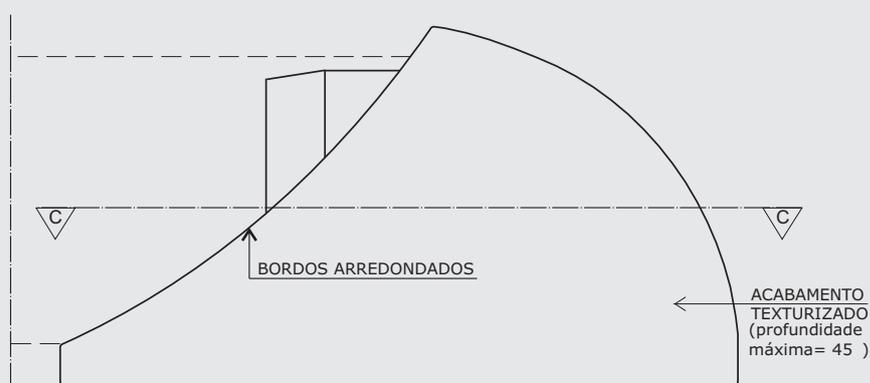

VISTA LATERAL

ESC. 1:1

medidas em milímetros

Obs: Retirar amostra do padrão de textura.

* Projeto FDE com cessão de uso ao FNDE conforme Acordo de Cooperação Técnica (D.O.U. 25/03/2009)

CJA-04

PÁGINA 12/28

REVISÃO 2


DATA 24/07/09

DISCRIMINAÇÃO


Conjunto para aluno tamanho 4 (MESA)

Modelo FDE *


ALTURA DO ALUNO de 1,33m a 1,59m

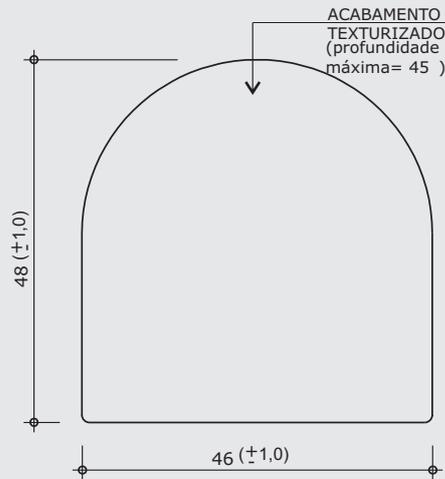


VISTA FRONTAL
ESC. 1:1

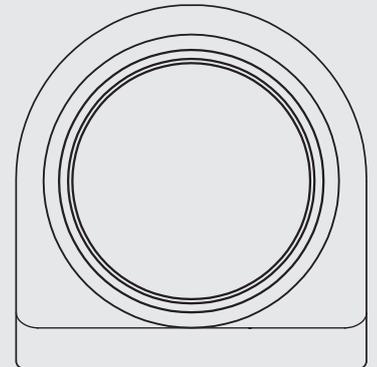

VISTA POSTERIOR
ESC. 1:1

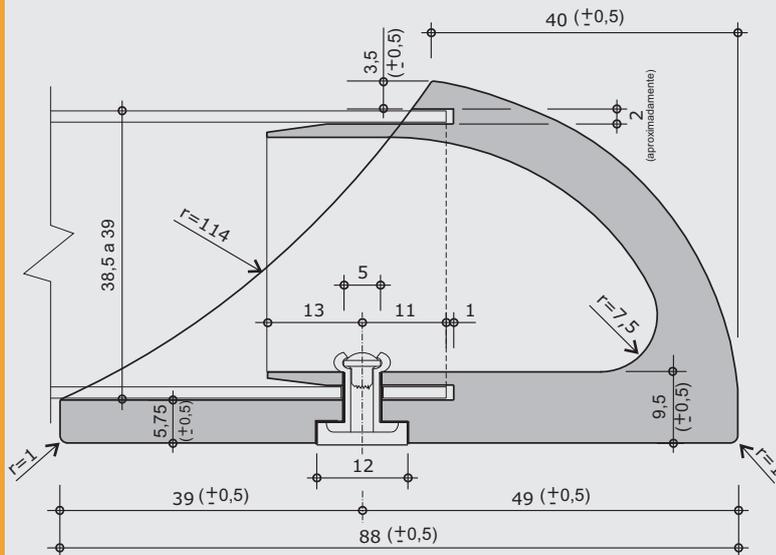

CORTE AA
ESC. 1:1

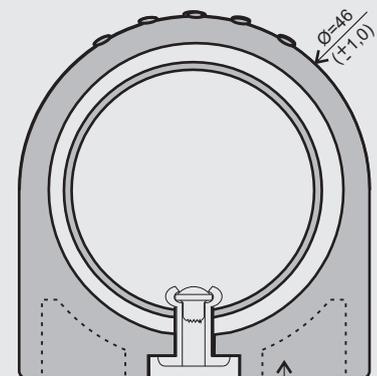

CORTE BB
ESC. 1:1
VAZIO NA BASE PARA REDUÇÃO DE MASSA

Apresentar em relevo no material injetado a seguinte informação:



nome do fabricante do componente

medidas em milímetros

Obs: Retirar amostra do padrão de textura.

* Projeto FDE com cessão de uso ao FNDE conforme Acordo de Cooperação Técnica (D.O.U. 25/03/2009)

CJA-04

PÁGINA 13/28

REVISÃO 2


DATA 24/07/09

DISCRIMINAÇÃO


**Conjunto
para aluno
tamanho 4
(CADEIRA)**

Modelo FDE *


ALTURA DO ALUNO
de 1,33m a 1,59m

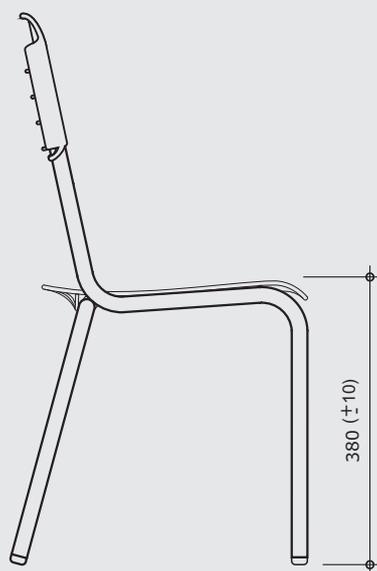

VISTA LATERAL
ESC. 1:10

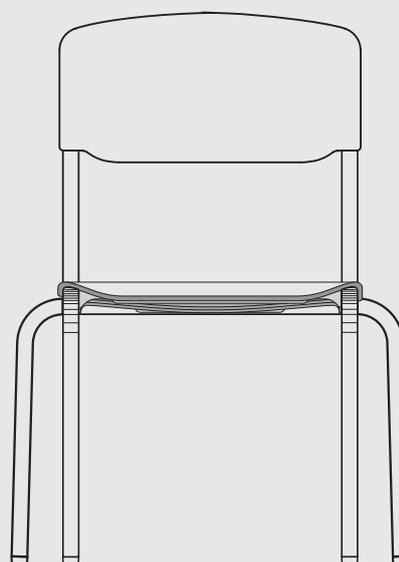

VISTA FRONTAL
ESC. 1:10

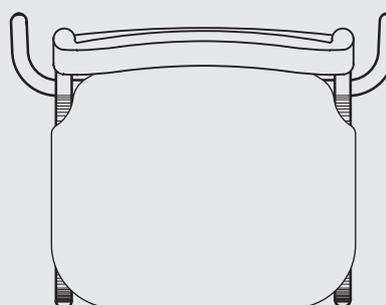

VISTA SUPERIOR
ESC. 1:10

medidas em milímetros

CJA-04

PÁGINA 14/28

REVISÃO 2


DATA 24/07/09

DISCRIMINAÇÃO

Conjunto para aluno tamanho 4 (CADEIRA)

Modelo FDE *

ALTURA DO ALUNO
de 1,33m a 1,59m

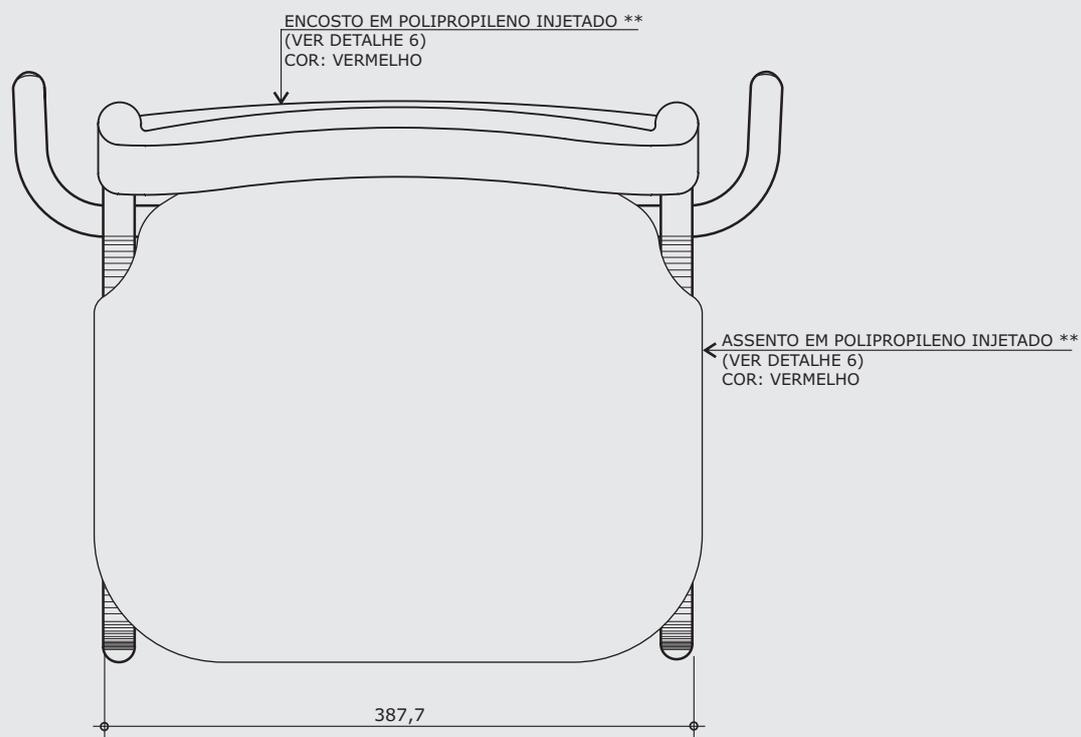

VISTA SUPERIOR

ESC. 1:5

** Alternativamente o assento e o encosto poderão ser confeccionados em compensado anatômico (ver detalhe 7).

medidas em milímetros

* Projeto FDE com cessão de uso ao FNDE conforme Acordo de Cooperação Técnica (D.O.U. 25/03/2009)

CJA-04

PÁGINA 15/28

REVISÃO 2


DATA 24/07/09

DISCRIMINAÇÃO

**Conjunto
para aluno
tamanho 4
(CADEIRA)**

Modelo FDE *

ALTURA DO ALUNO
de 1,33m a 1,59m

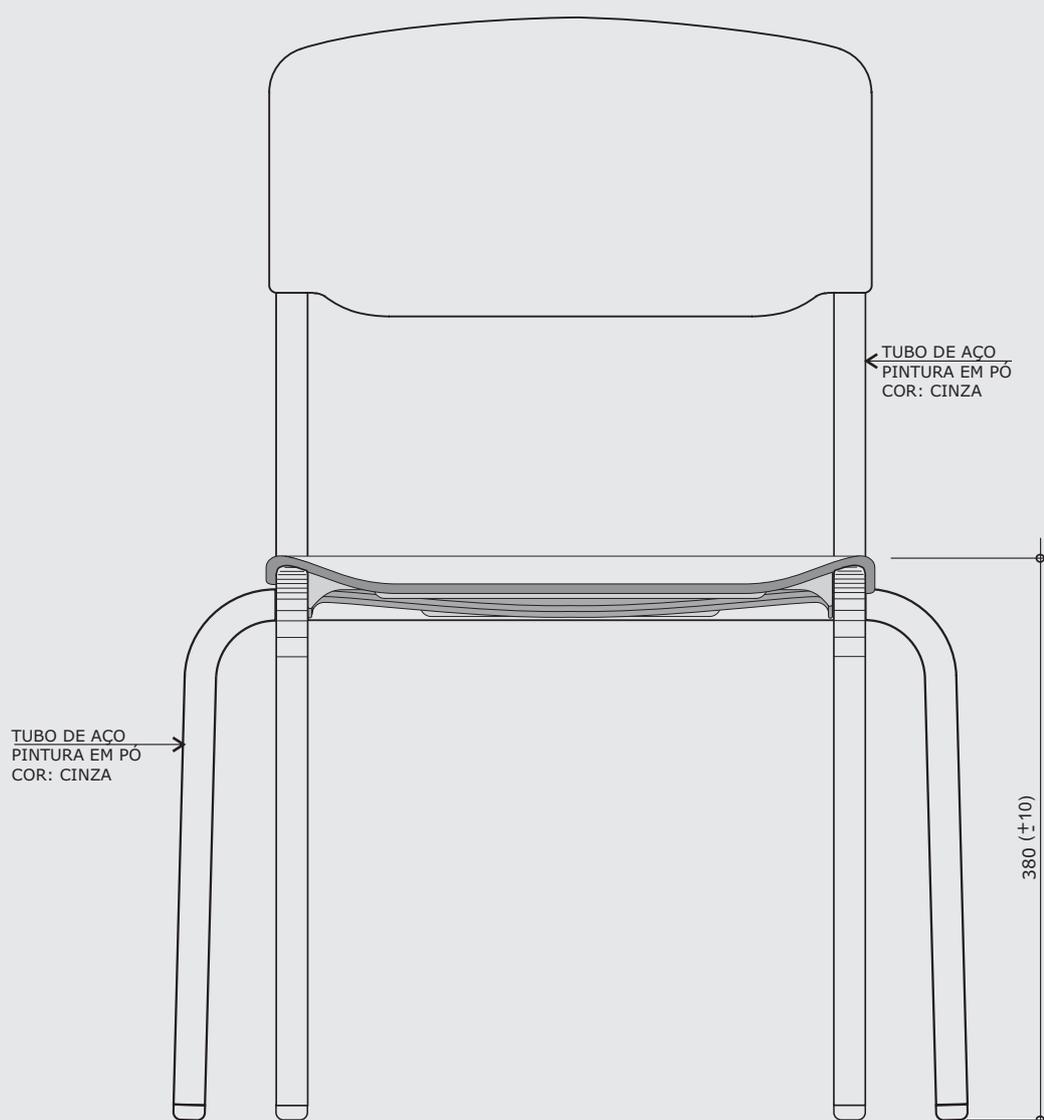

VISTA FRONTAL
ESC. 1:5

medidas em milímetros

CJA-04

PÁGINA 16/28

REVISÃO 2


DATA 24/07/09

DISCRIMINAÇÃO

Conjunto para aluno tamanho 4 (CADEIRA)

Modelo FDE *

ALTURA DO ALUNO
de 1,33m a 1,59m

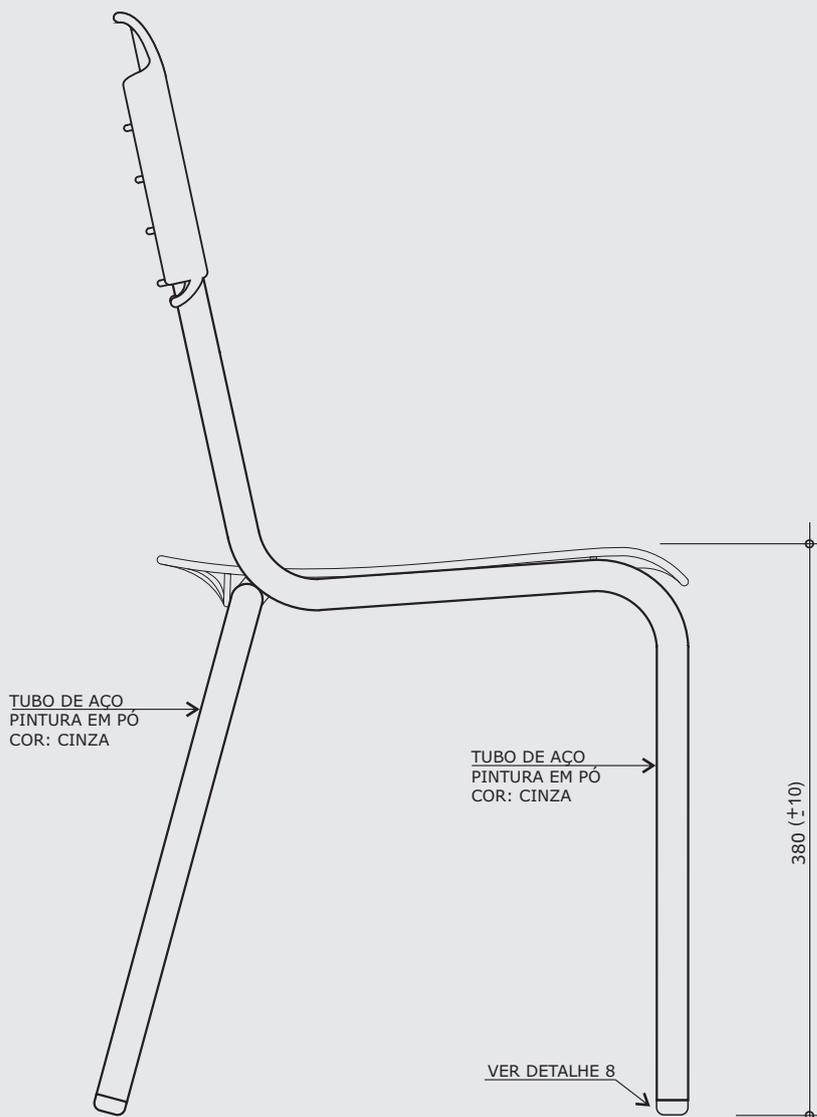

VISTA LATERAL
ESC. 1:5

medidas em milímetros


* Projeto FDE com cessão de uso ao FNDE conforme Acordo de Cooperação Técnica (D.O.U. 25/03/2009)

CJA-04

PÁGINA 17/28

REVISÃO 2

DATA 24/07/09

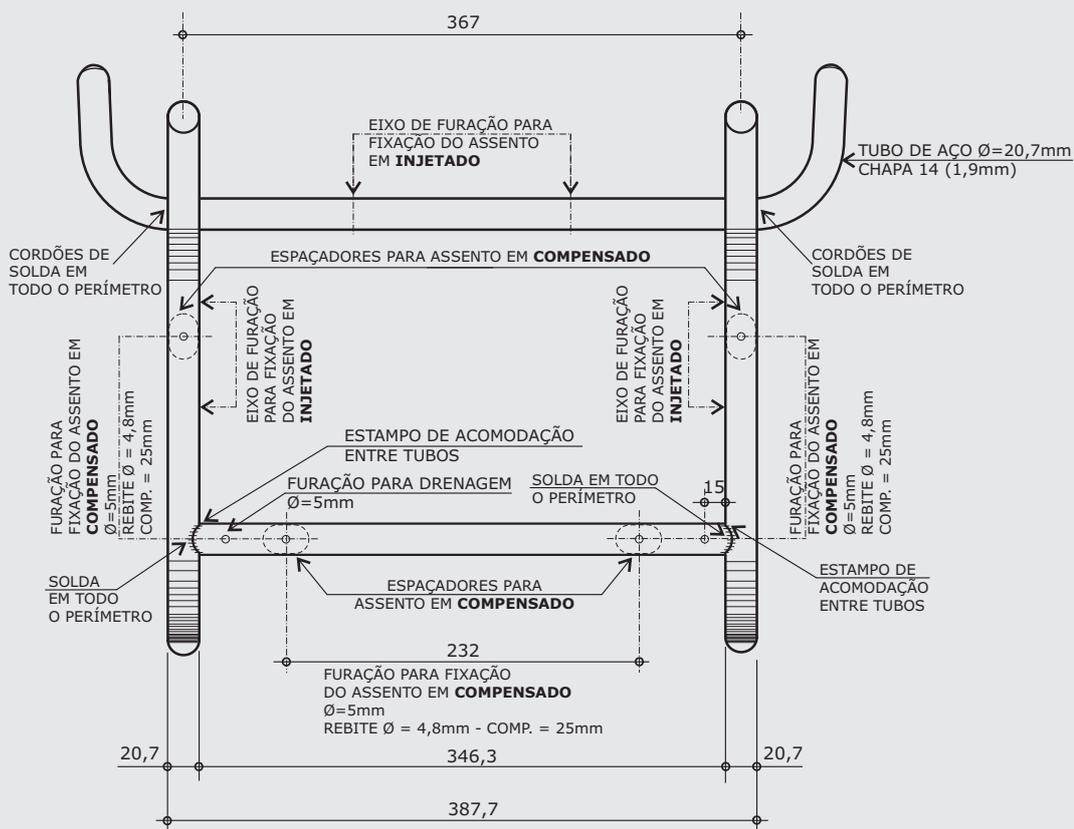

VISTA SUPERIOR DA ESTRUTURA
ESC. 1:5

DISCRIMINAÇÃO

Conjunto para aluno tamanho 4 (CADEIRA)

Modelo FDE *

ALTURA DO ALUNO de 1,33m a 1,59m

medidas em milímetros

* Projeto FDE com cessão de uso ao FNDE conforme Acordo de Cooperação Técnica (D.O.U. 25/03/2009)

CJA-04

PÁGINA **18/28**

REVISÃO **2**


DATA **24/07/09**

DISCRIMINAÇÃO

Conjunto para aluno tamanho 4 (CADEIRA)

Modelo FDE *

ALTURA DO ALUNO de **1,33m a 1,59m**

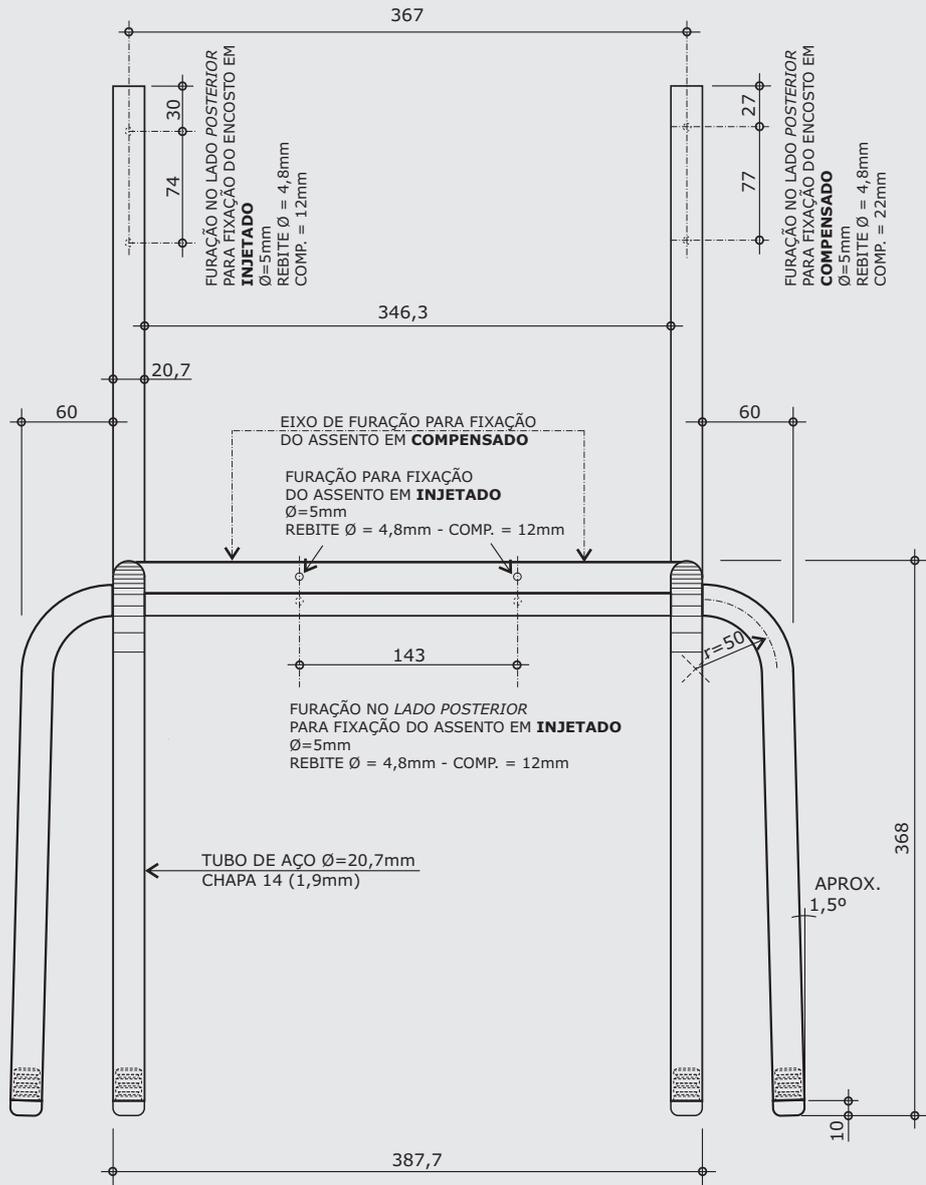

VISTA FRONTAL DA ESTRUTURA

ESC. 1:5

medidas em milímetros

* Projeto FDE com cessão de uso ao FNDE conforme Acordo de Cooperação Técnica (D.O.U. 25/03/2009)

CJA-04

PÁGINA 19/28

REVISÃO 2


DATA 24/07/09

DISCRIMINAÇÃO

**Conjunto
para aluno
tamanho 4
(CADEIRA)**

Modelo FDE *

ALTURA DO ALUNO
de 1,33m a 1,59m

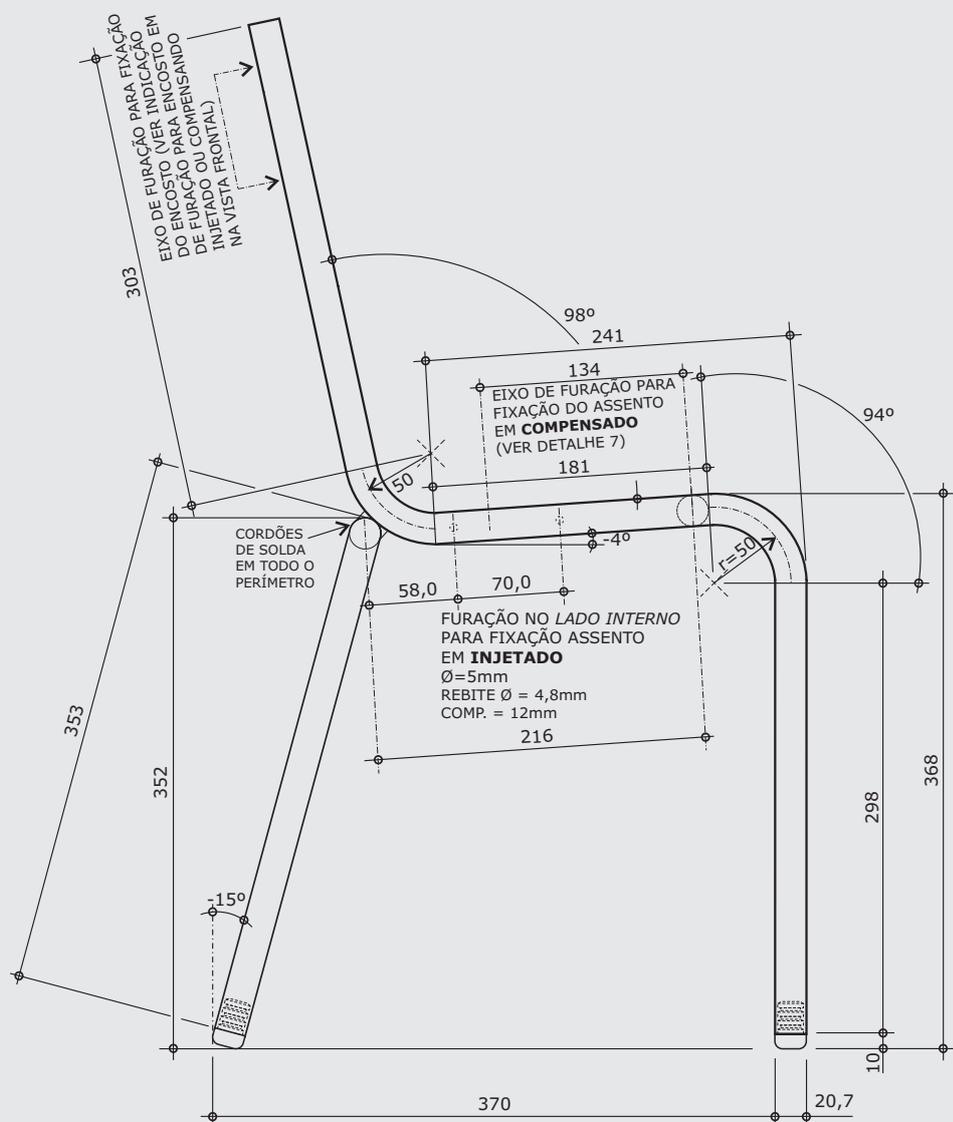

VISTA LATERAL DA ESTRUTURA

ESC. 1:5

medidas em milímetros

DETALHE 6 - ENCOSTO EM POLIPROPILENO INJETADO

CJA-04

PÁGINA 20/28

REVISÃO 2


DATA 24/07/09

DISCRIMINAÇÃO

Conjunto para aluno tamanho 4 (CADEIRA)



Modelo FDE *

ALTURA DO ALUNO de 1,33m a 1,59m

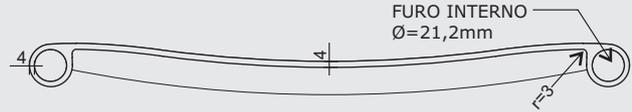

CORTE AA

ESC. 1:5

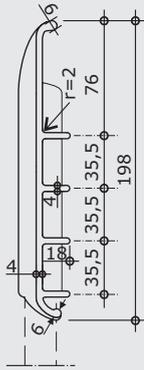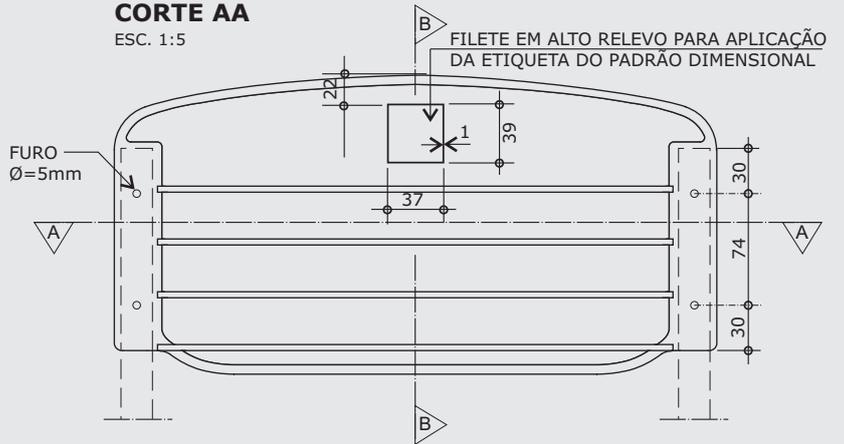

CORTE BB

ESC. 1:5


VISTA POSTERIOR

ESC. 1:5



VISTA INFERIOR

ESC. 1:5

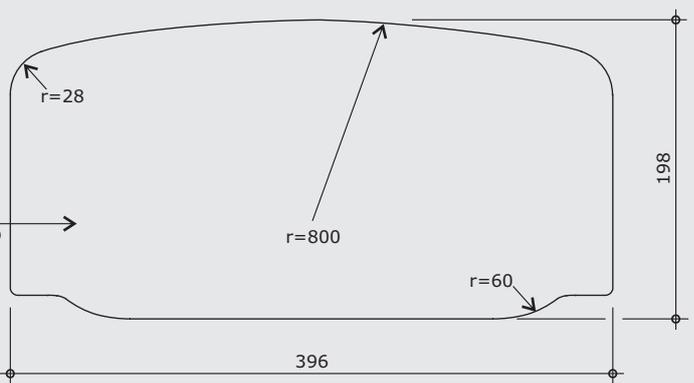


VISTA LATERAL

ESC. 1:5


VISTA FRONTAL

ESC. 1:5

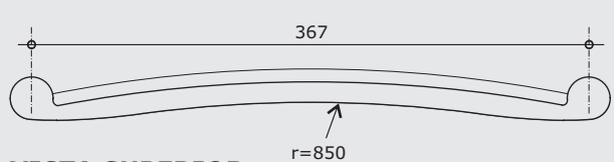

VISTA SUPERIOR

ESC. 1:5

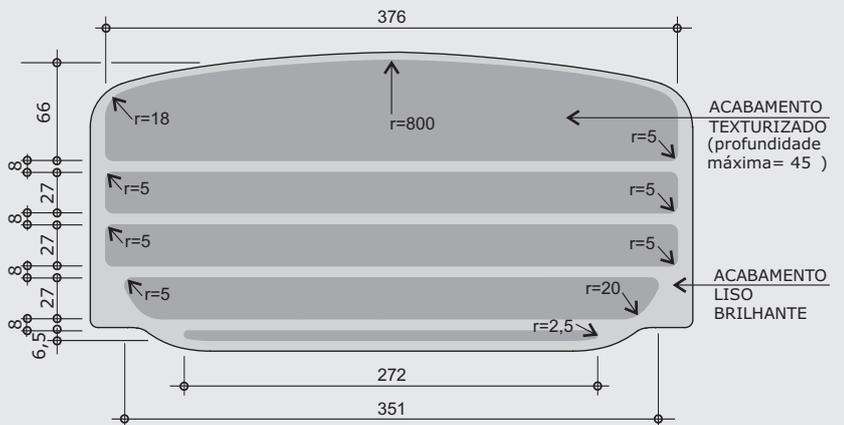

VISTA FRONTAL - ACABAMENTO

ESC. 1:5

Apresentar em relevo no material injetado a seguinte informação:




nome do fabricante do componente


medidas em milímetros

Obs: Retirar amostra do padrão de textura.

* Projeto FDE com cessão de uso ao FNDE conforme Acordo de Cooperação Técnica (D.O.U. 25/03/2009)

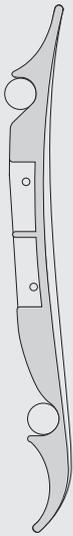

CORTE DD
ESC. 1:5

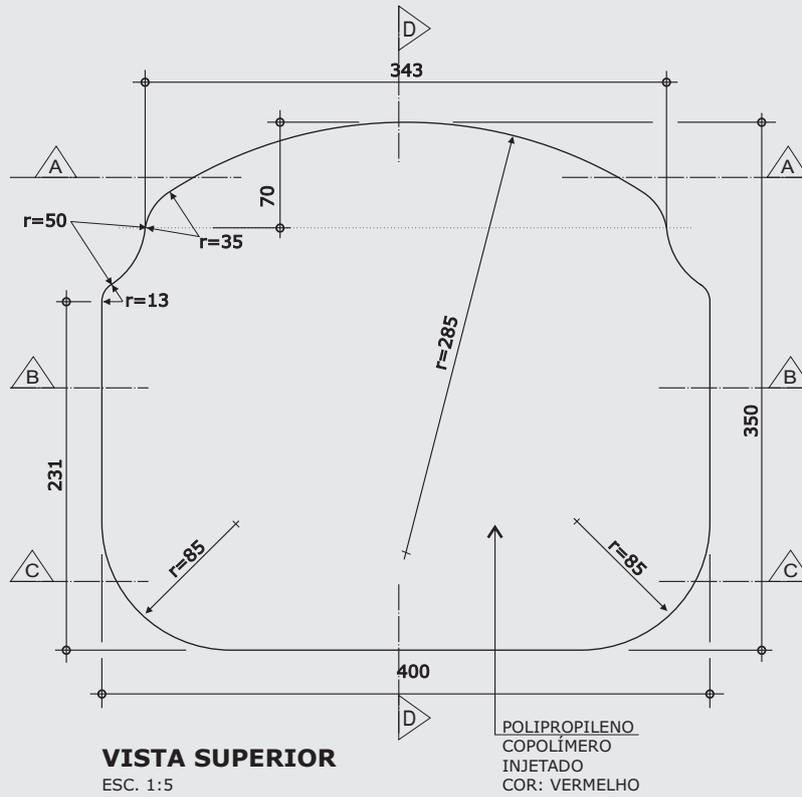


CJA-04

PÁGINA 21/28
REVISÃO 2
DATA 24/07/09

DISCRIMINAÇÃO
**Conjunto
para aluno
tamanho 4
(CADEIRA)**

Modelo FDE *

ALTURA DO ALUNO
de 1,33m a 1,59m

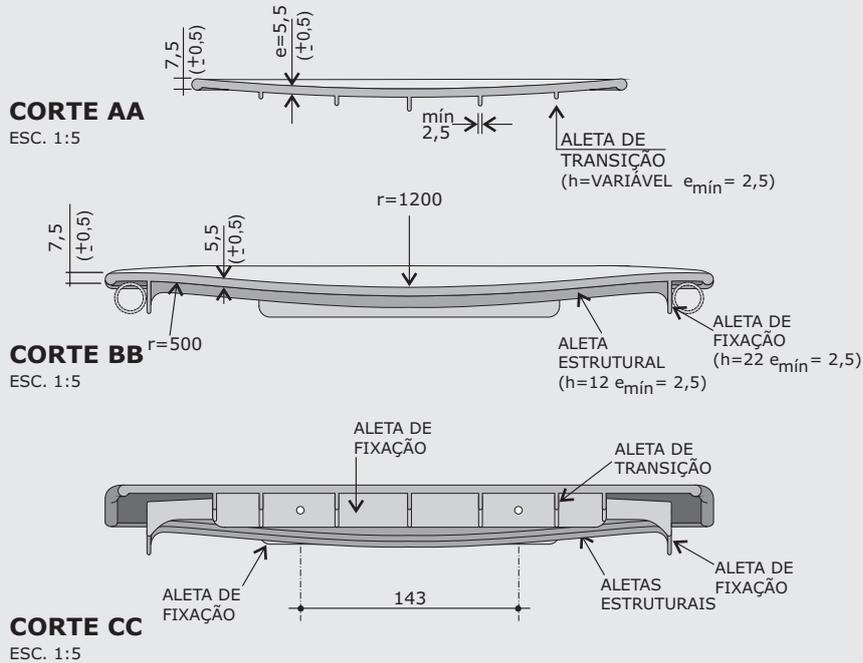

Obs: Retirar amostra do padrão de textura.

* Projeto FDE com cessão de uso ao FNDE conforme Acordo de Cooperação Técnica (D.O.U. 25/03/2009)

CJA-04


PÁGINA 22/28
 REVISÃO 2
 DATA 24/07/09

DISCRIMINAÇÃO


Conjunto para aluno tamanho 4 (CADEIRA)

Modelo FDE *


ALTURA DO ALUNO de 1,33m a 1,59m

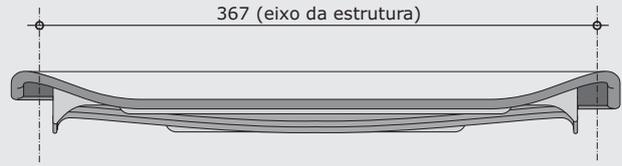

VISTA FRONTAL
 ESC. 1:5

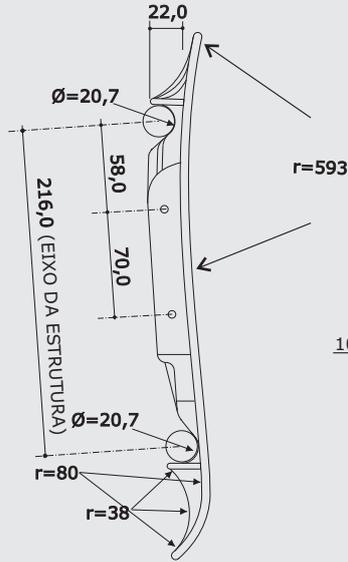

VISTA LATERAL
 ESC. 1:5

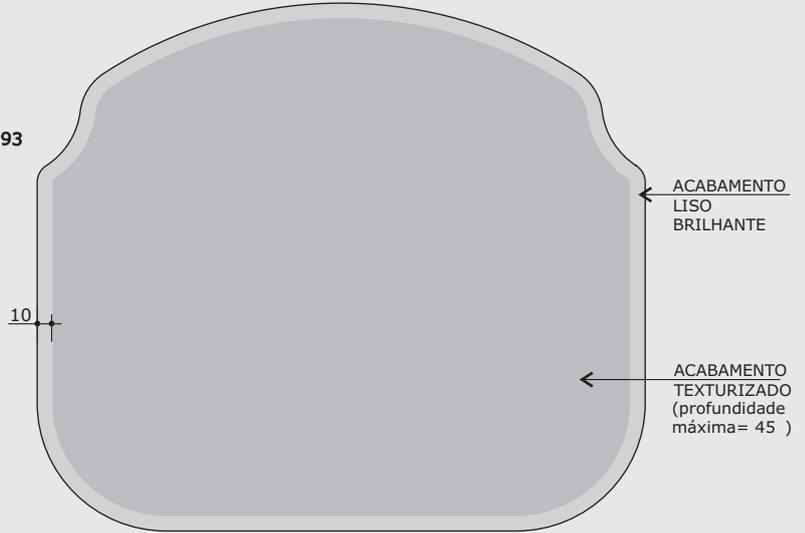


VISTA SUPERIOR - ACABAMENTO
 ESC. 1:5

Apresentar em relevo no material injetado a seguinte informação:



nome do fabricante do componente

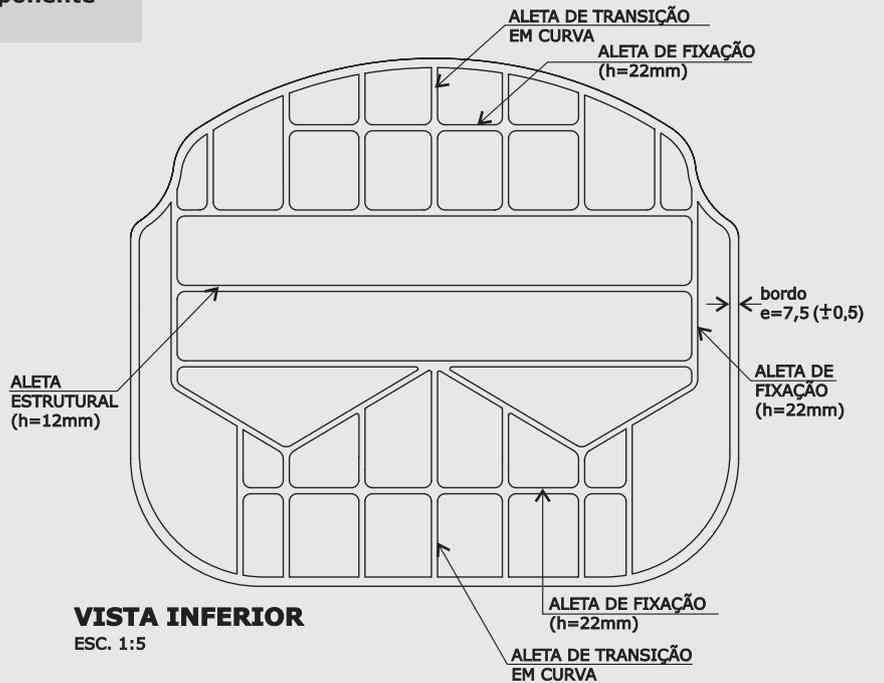

VISTA INFERIOR
 ESC. 1:5

medidas em milímetros

Obs: Retirar amostra do padrão de textura.

* Projeto FDE com cessão de uso ao FNDE conforme Acordo de Cooperação Técnica (D.O.U. 25/03/2009)

DETALHE 7 - ENCOSTO EM COMPENSADO ANATÔMICO

CJA-04

PÁGINA 23/28

REVISÃO 2


DATA 24/07/09

DISCRIMINAÇÃO


**Conjunto
para aluno
tamanho 4
(CADEIRA)**

Modelo FDE *


ALTURA DO ALUNO
de 1,33m a 1,59m

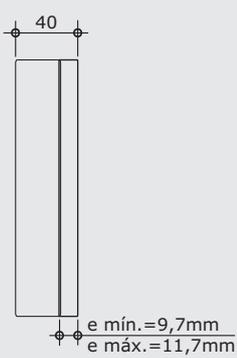


CORTE AA
ESC. 1:5

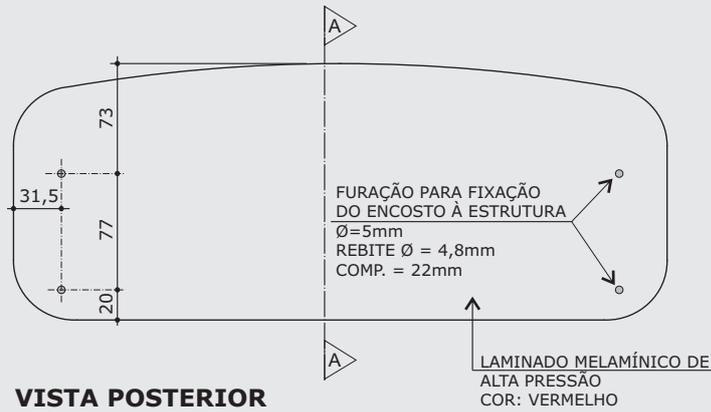


VISTA POSTERIOR
ESC. 1:5

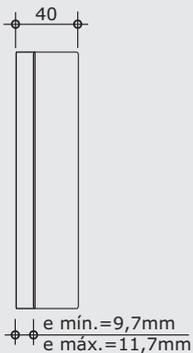


VISTA LATERAL
ESC. 1:5

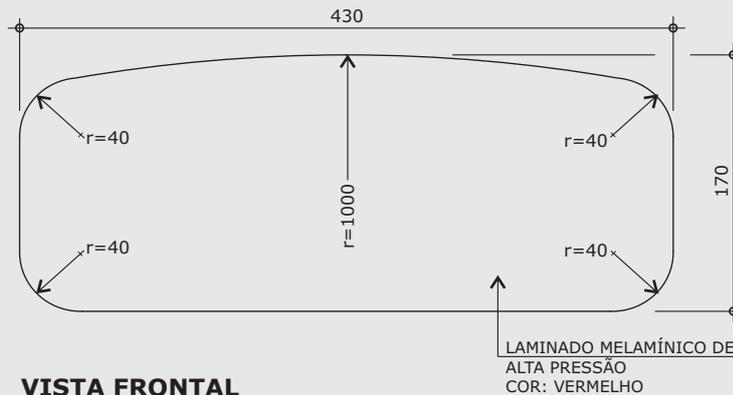

VISTA FRONTAL
ESC. 1:5

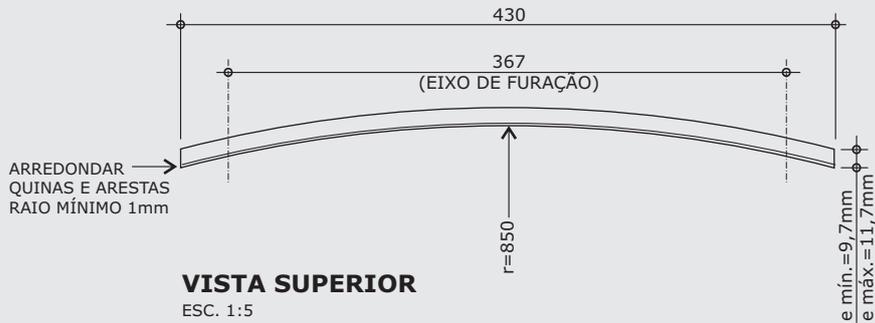

VISTA SUPERIOR
ESC. 1:5

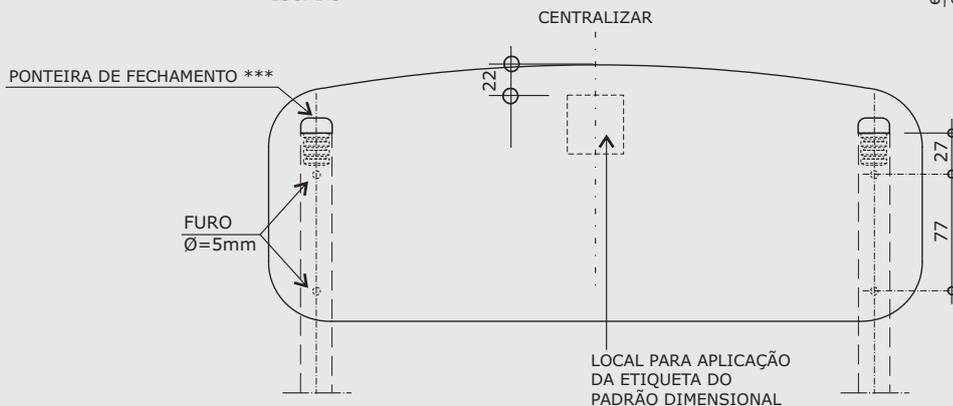

MONTAGEM
ESC. 1:5

*** Ponteiros de fechamento de topo somente deverão ser utilizadas em casos de assento e encosto confeccionados em compensado anatômico.

medidas em milímetros

CJA-04


PÁGINA 24/28
 REVISÃO 2
 DATA 24/07/09

DISCRIMINAÇÃO


Conjunto para aluno tamanho 4 (CADEIRA)

Modelo FDE *


ALTURA DO ALUNO de 1,33m a 1,59m

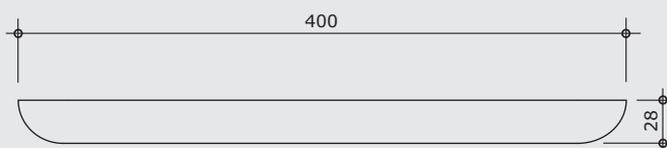

VISTA FRONTAL
 ESC. 1:5

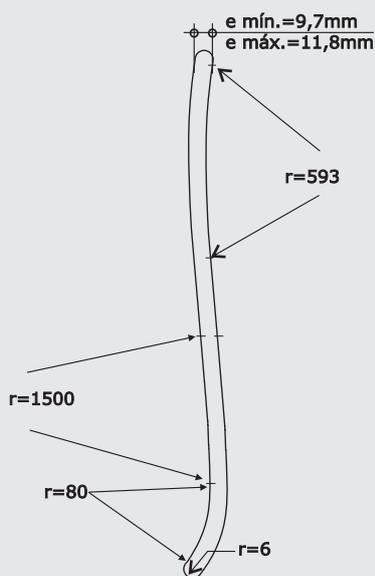

VISTA LATERAL
 ESC. 1:5

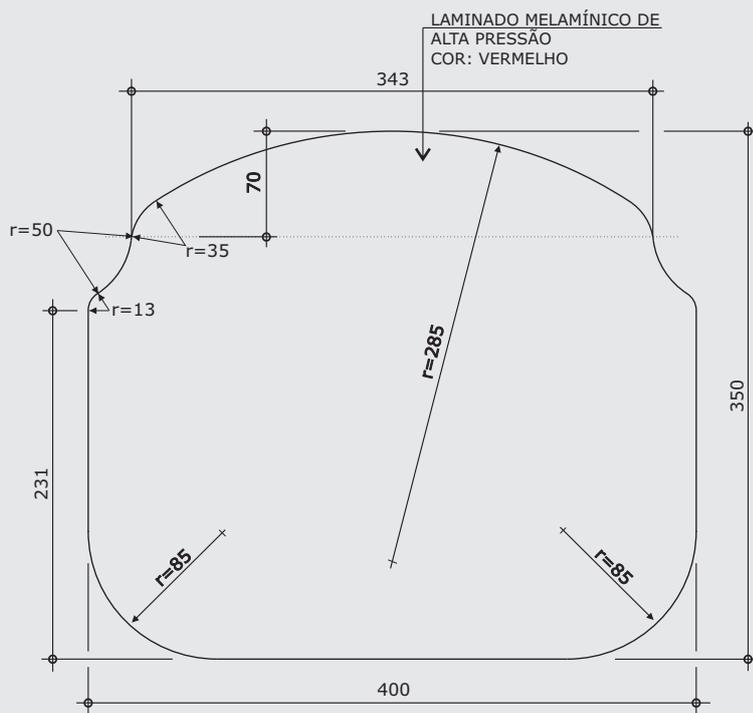

VISTA SUPERIOR
 ESC. 1:5

medidas em milímetros

* Projeto FDE com cessão de uso ao FNDE conforme Acordo de Cooperação Técnica (D.O.U. 25/03/2009)

CJA-04

PÁGINA 25/28

REVISÃO 2


DATA 24/07/09

DISCRIMINAÇÃO

**Conjunto
para aluno
tamanho 4
(CADEIRA)**


Modelo FDE *

ALTURA DO ALUNO
de 1,33m a 1,59m

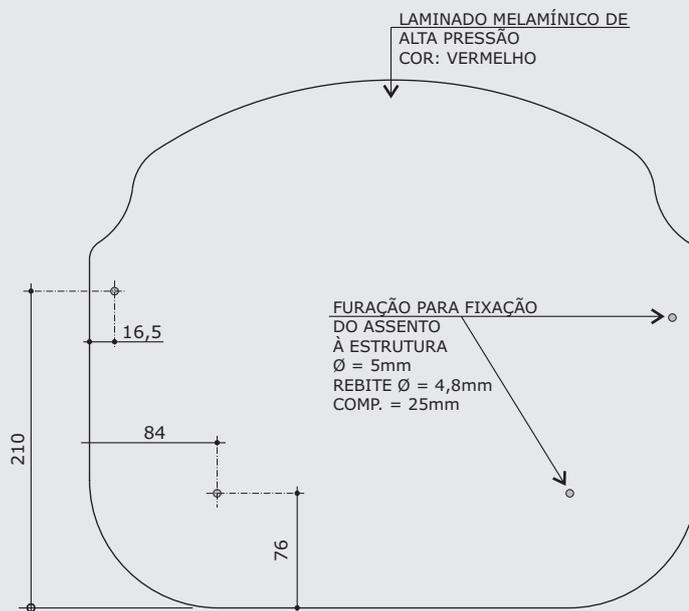

VISTA INFERIOR

ESC. 1:5

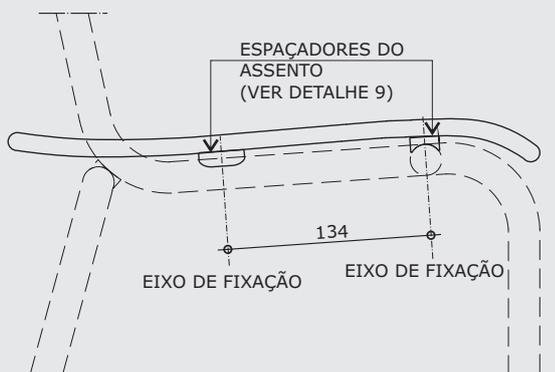

MONTAGEM

ESC. 1:5

medidas em milímetros

CJA-04

PÁGINA **26/28**
 REVISÃO **2**
 DATA **24/07/09**



DISCRIMINAÇÃO

Conjunto para aluno tamanho 4 (CADEIRA)

Modelo FDE *

ALTURA DO ALUNO de **1,33m a 1,59m**

DETALHE 8 - SAPATA

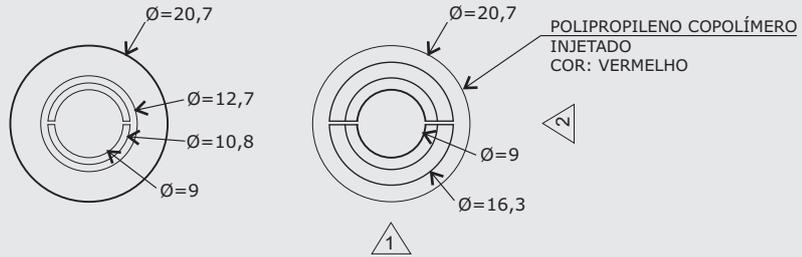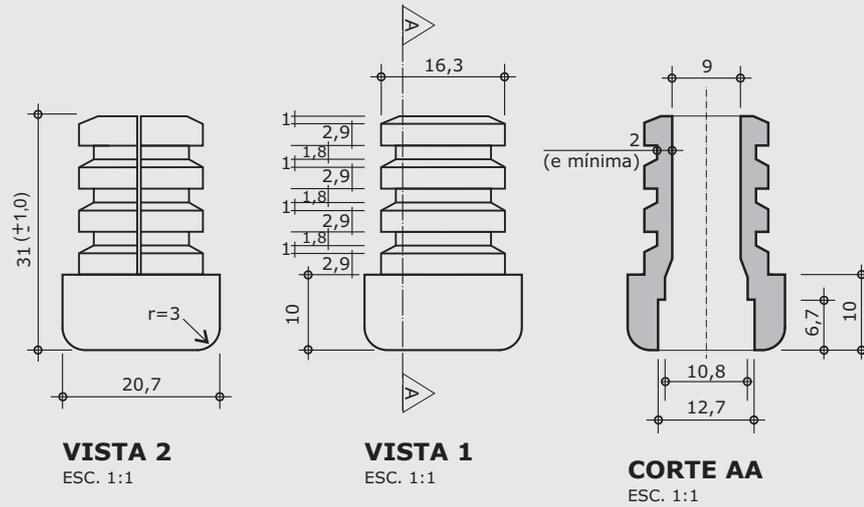


SAPATA

Apresentar em relevo no material injetado a seguinte informação:




nome do fabricante do componente

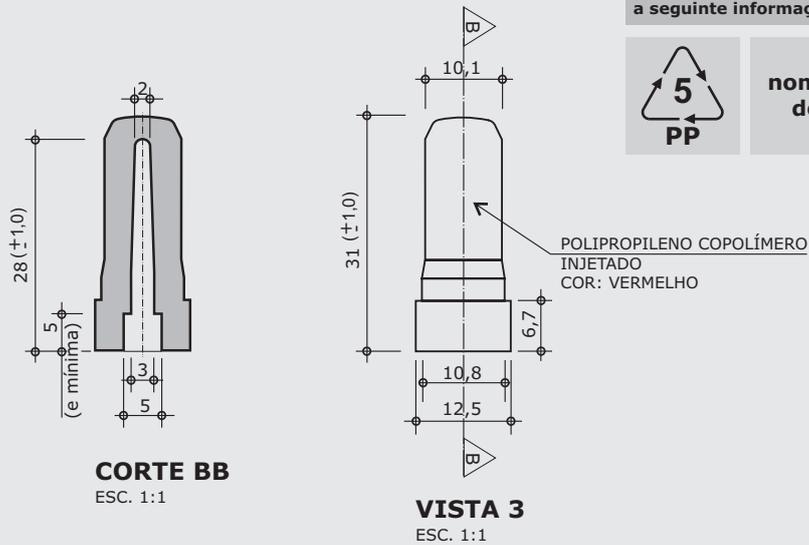

PINO EXPANSOR


medidas em milímetros

* Projeto FDE com cessão de uso ao FNDE conforme Acordo de Cooperação Técnica (D.O.U. 25/03/2009)

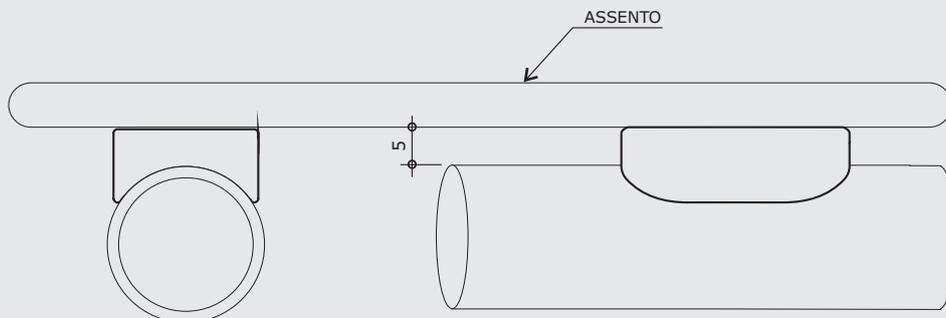


MONTAGEM

ESC. 1:1

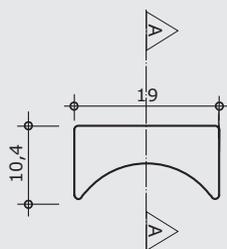

VISTA 1

ESC. 1:1

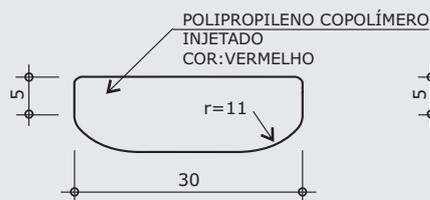


VISTA 2

ESC. 1:1



CORTE AA

ESC. 1:1

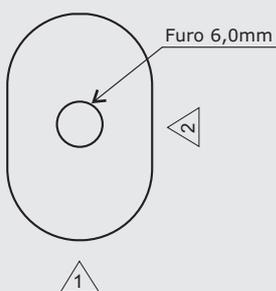

VISTA SUPERIOR

ESC. 1:1

Apresentar em relevo no material injetado a seguinte informação:



nome do fabricante do componente

DISCRIMINAÇÃO
Conjunto para aluno tamanho 4 (CADEIRA)
 Modelo FDE *
 ALTURA DO ALUNO de 1,33m a 1,59m

medidas em milímetros

CJA-04


PÁGINA **28/28**
 REVISÃO **2**
 DATA **24/07/09**

DISCRIMINAÇÃO


Conjunto para aluno tamanho 4

Modelo FDE *

ALTURA DO ALUNO **de 1,33m a 1,59m**

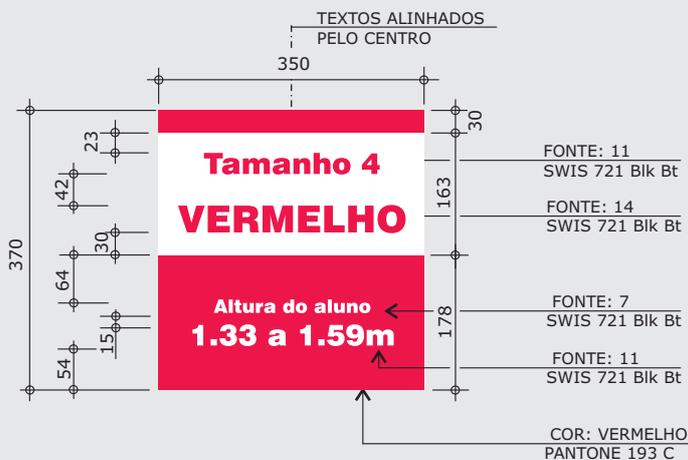


ETIQUETA - IDENTIFICAÇÃO DO PADRÃO DIMENSIONAL
 ESC. 1:1

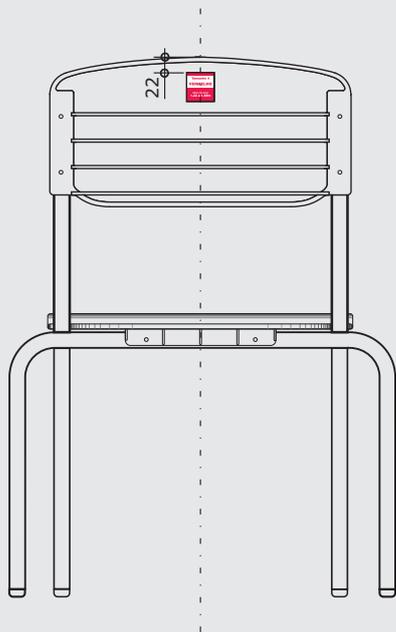

ETIQUETA CENTRALIZADA EM RELAÇÃO AO ENCOSTO

APLICAÇÃO DA ETIQUETA VISTA POSTERIOR DA CADEIRA
 ESC. 1:10

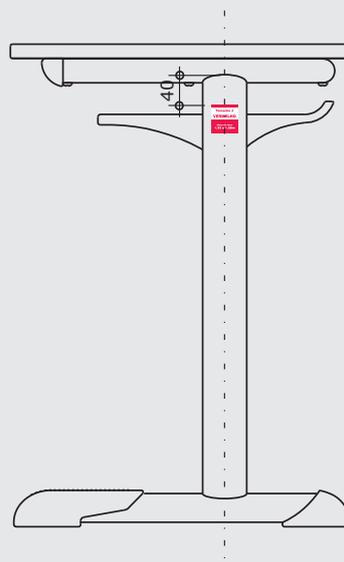

ETIQUETA CENTRALIZADA EM RELAÇÃO AO TUBO

APLICAÇÃO DA ETIQUETA VISTA LATERAL DIREITA DA MESA
 ESC. 1:10

medidas em milímetros

* Projeto FDE com cessão de uso ao FNDE conforme Acordo de Cooperação Técnica (D.O.U. 25/03/2009)